

大会後 配置計画（案）


■ 整備概要

【恒久施設整備】


- ・ ショーコート1 観客席 3,000席 屋外テニスコート 1面
- ・ インドアコート 屋内テニスコート 8面
- ・ 屋外コート セミハードコート 23面
砂入り人工芝 16面

【既存施設改修】

- ・ 有明コロシアム（主要施設10か年維持更新計画に基づく改修）
老朽化設備の改修
バリアフリー改修
屋根の改修

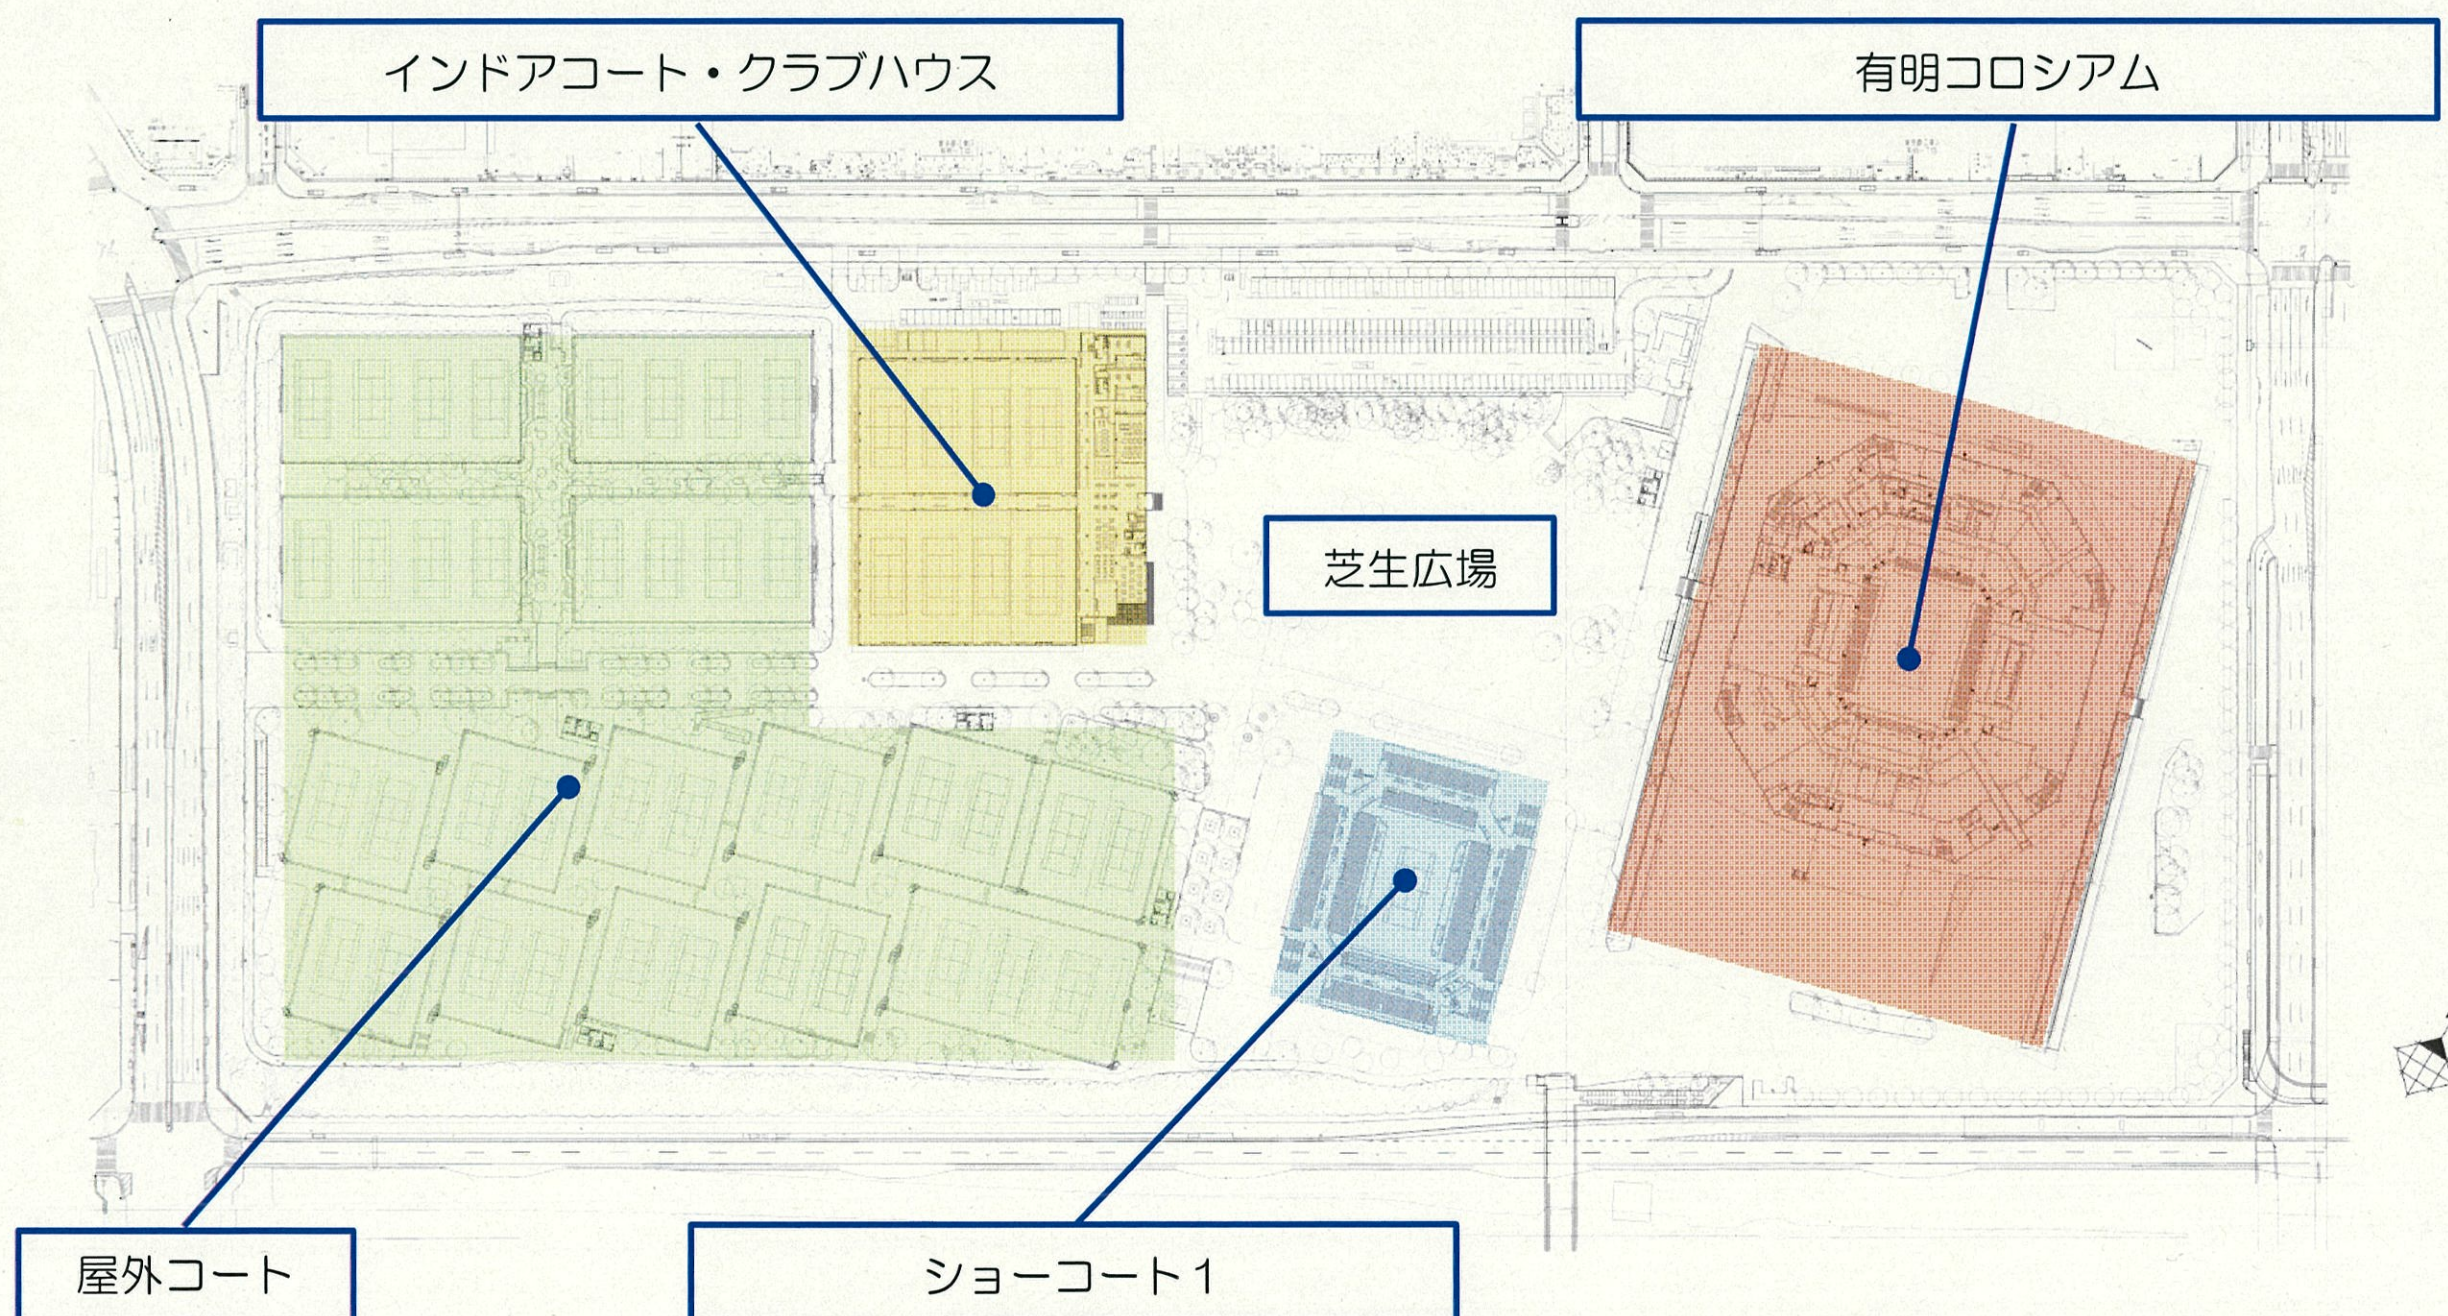

ショーコート1（1階平面図）

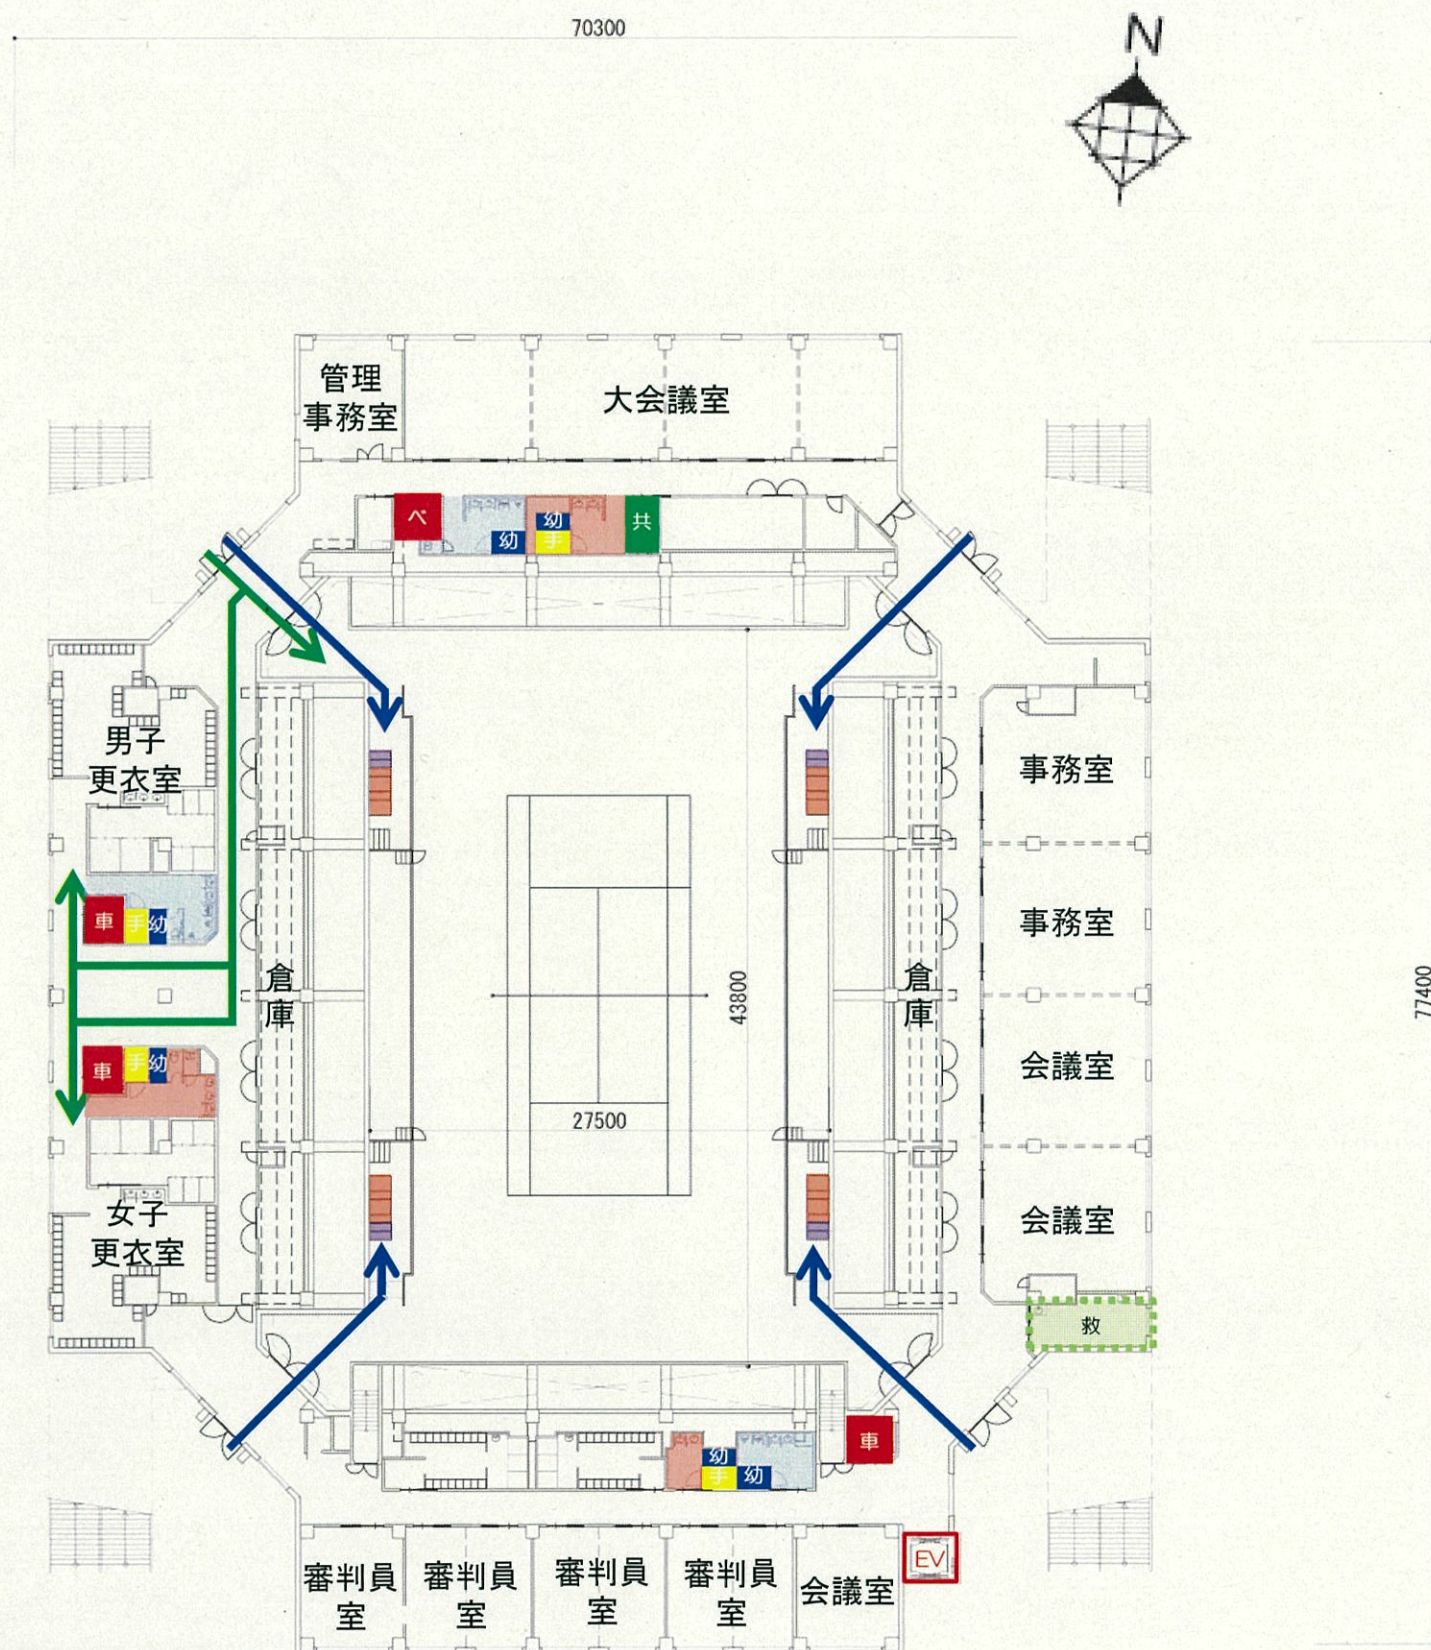


<凡例>

- 車 : 車いす対応トイレ
- ベ : 大型ベッドを付加した車いす対応トイレ
- 共 : 男女共用トイレ
- 手 : 手すり対応トイレ
- オ : オストメイト対応トイレ
- 幼 : 乳幼児対応トイレ
- : 男子トイレ
- : 女子トイレ
- : 車いす席・同伴者席
- : 付加アメニティ席
- 休 : 休憩スペース
- 休 : 休憩室
- 救 : 救護室
- : 選手動線
- : 観客動線
- : 車いす動線

	一般席	車いす席	同伴者席	付加アメニティ席	合計
1階	1,322	8	8	8	1,346
2階	1,574	30	30	30	1,664
合計	2,896	38	38	38	3,010

単位: 席

ショーコート1（2階下段平面図）

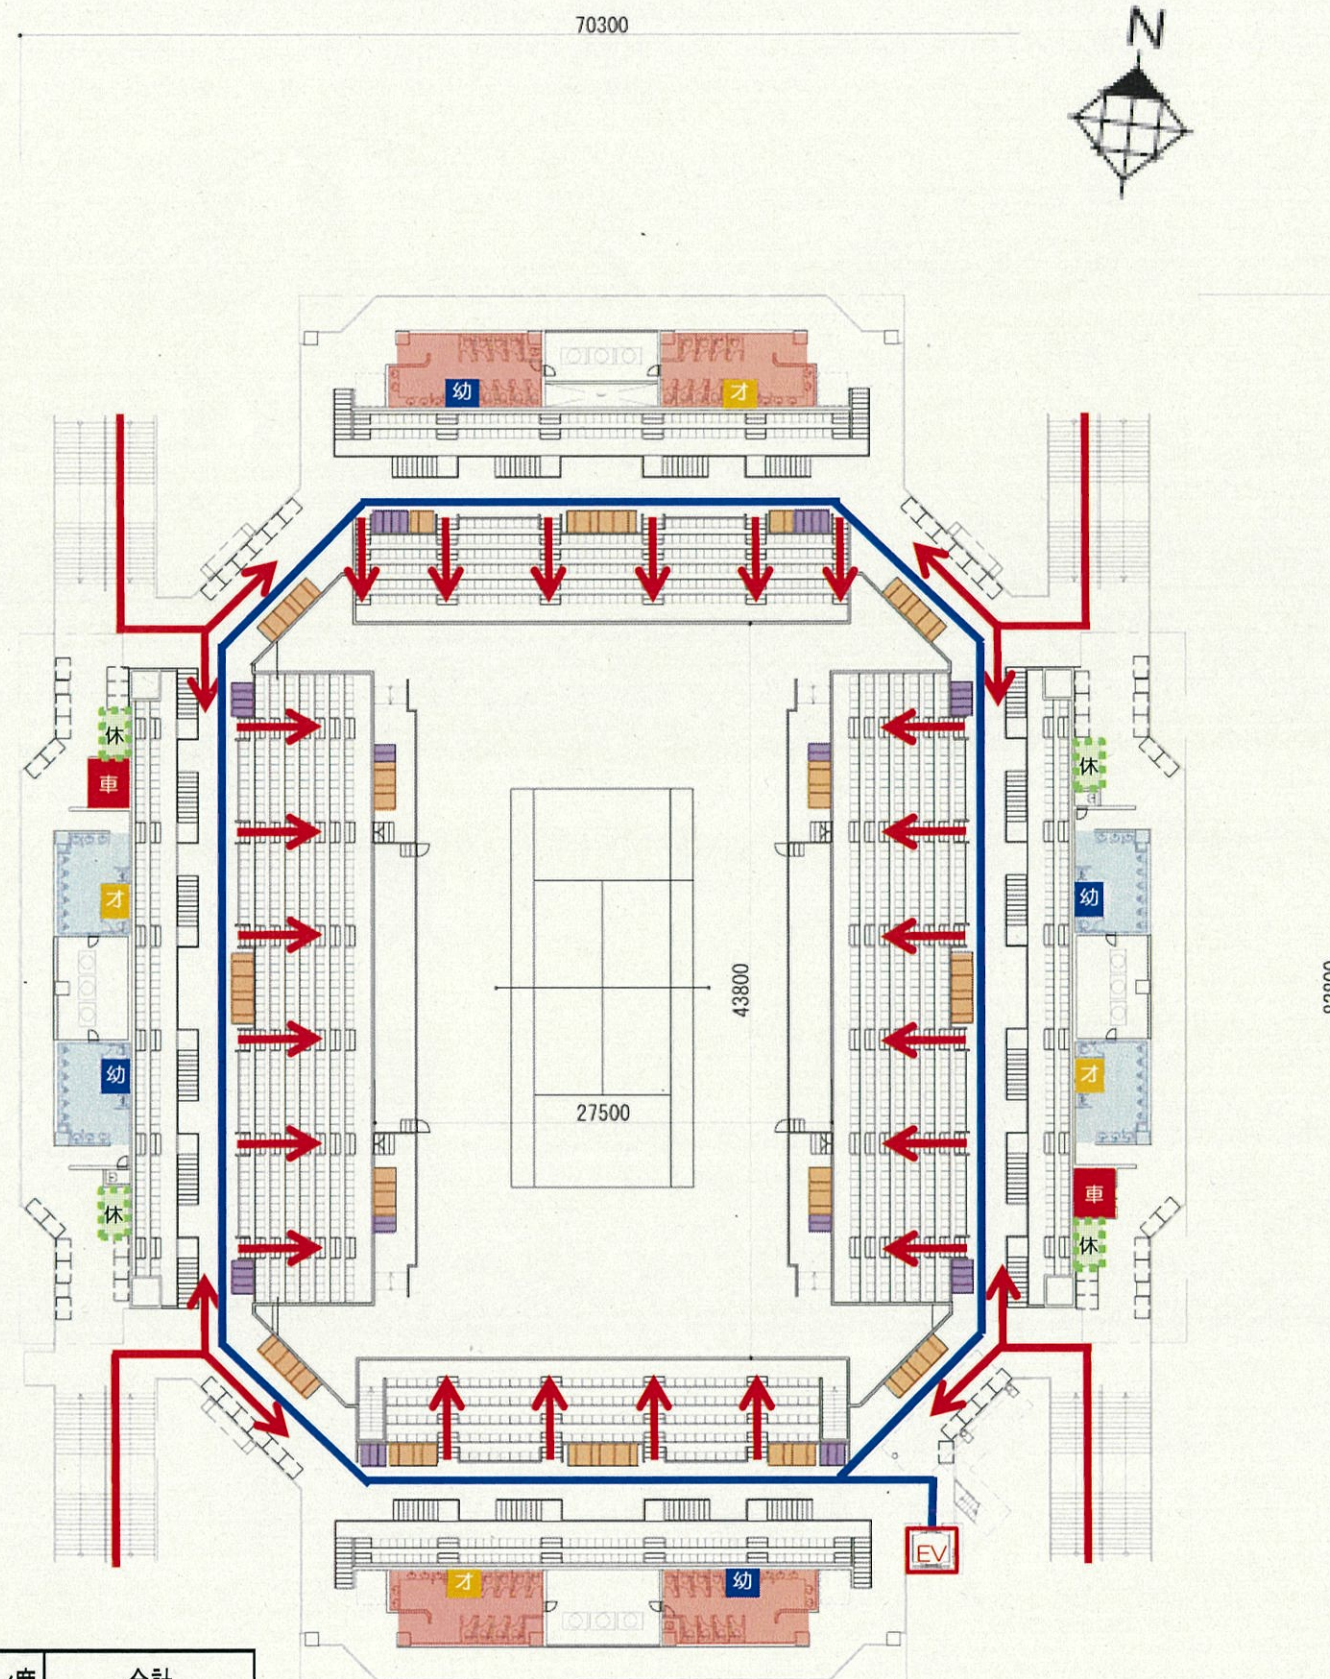


<凡例>

- 車 : 車いす対応トイレ
- ベ : 大型ベットの付加した車いす対応トイレ
- 共 : 男女共用トイレ
- 手 : 手すり対応トイレ
- オ : オストメイト対応トイレ
- 幼 : 乳幼児対応トイレ
- : 男子トイレ
- : 女子トイレ
- : 車いす席・同伴者席
- : 付加アメニティ席
- 休 : 休憩スペース
- 休 : 休憩室
- 救 : 救護室
- : 選手動線
- : 観客動線
- : 車いす動線

	一般席	車いす席	同伴者席	付加アメニティ席	合計
1階	1,322	8	8	8	1,346
2階	1,574	30	30	30	1,664
合計	2,896	38	38	38	3,010

単位: 席

ショーコート1（2階上段平面図）

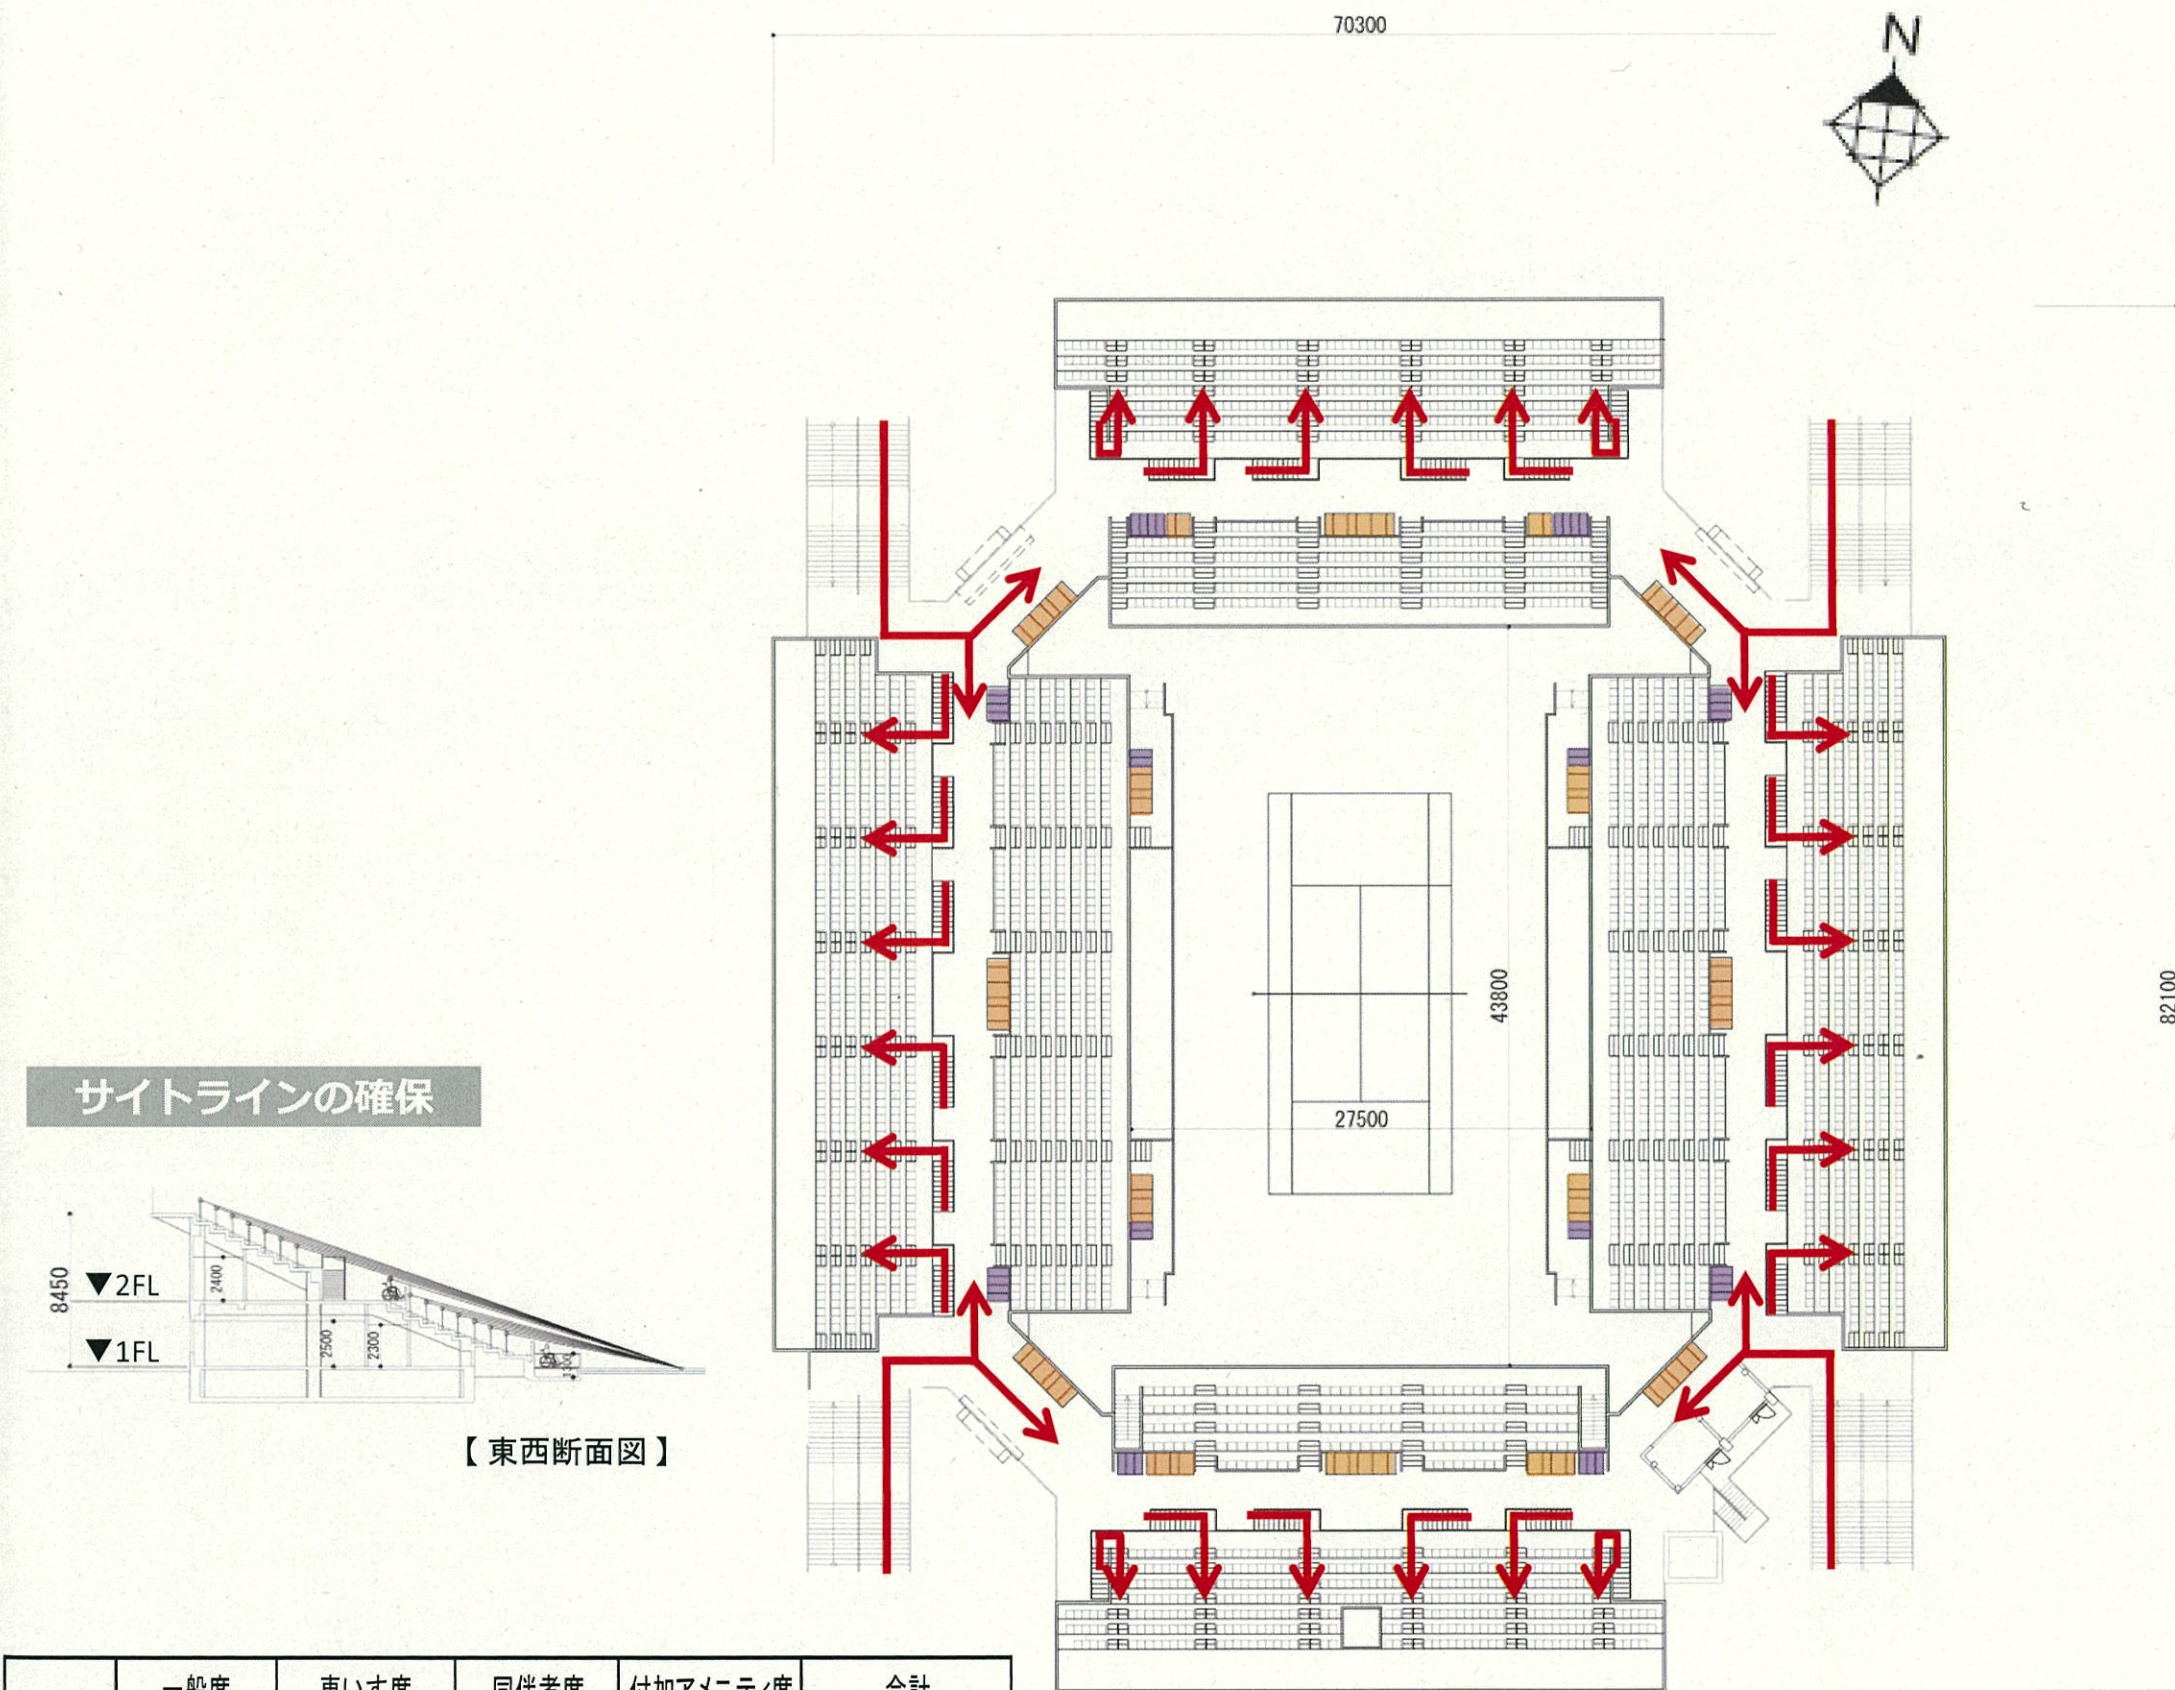




<凡例>

- 車 : 車いす対応トイレ
- ベ : 大型ベッドを付加した車いす対応トイレ
- 共 : 男女共用トイレ
- 手 : 手すり対応トイレ
- オ : オストメイト対応トイレ
- 幼 : 乳幼児対応トイレ
- : 男子トイレ
- : 女子トイレ
- : 車いす席・同伴者席
- : 付加アメニティ席
- 休 : 休憩スペース
- 休 : 休憩室
- 救 : 救護室
- : 選手動線
- : 観客動線
- : 車いす動線

	一般席	車いす席	同伴者席	付加アメニティ席	合計
1階	1,322	8	8	8	1,346
2階	1,574	30	30	30	1,664
合計	2,896	38	38	38	3,010

単位: 席

クラブハウス・インドアコート（案）

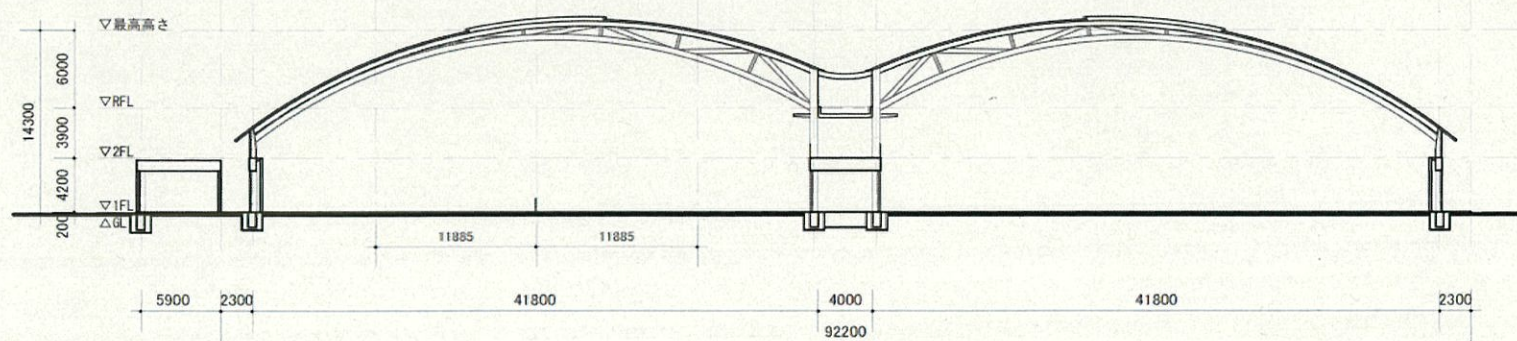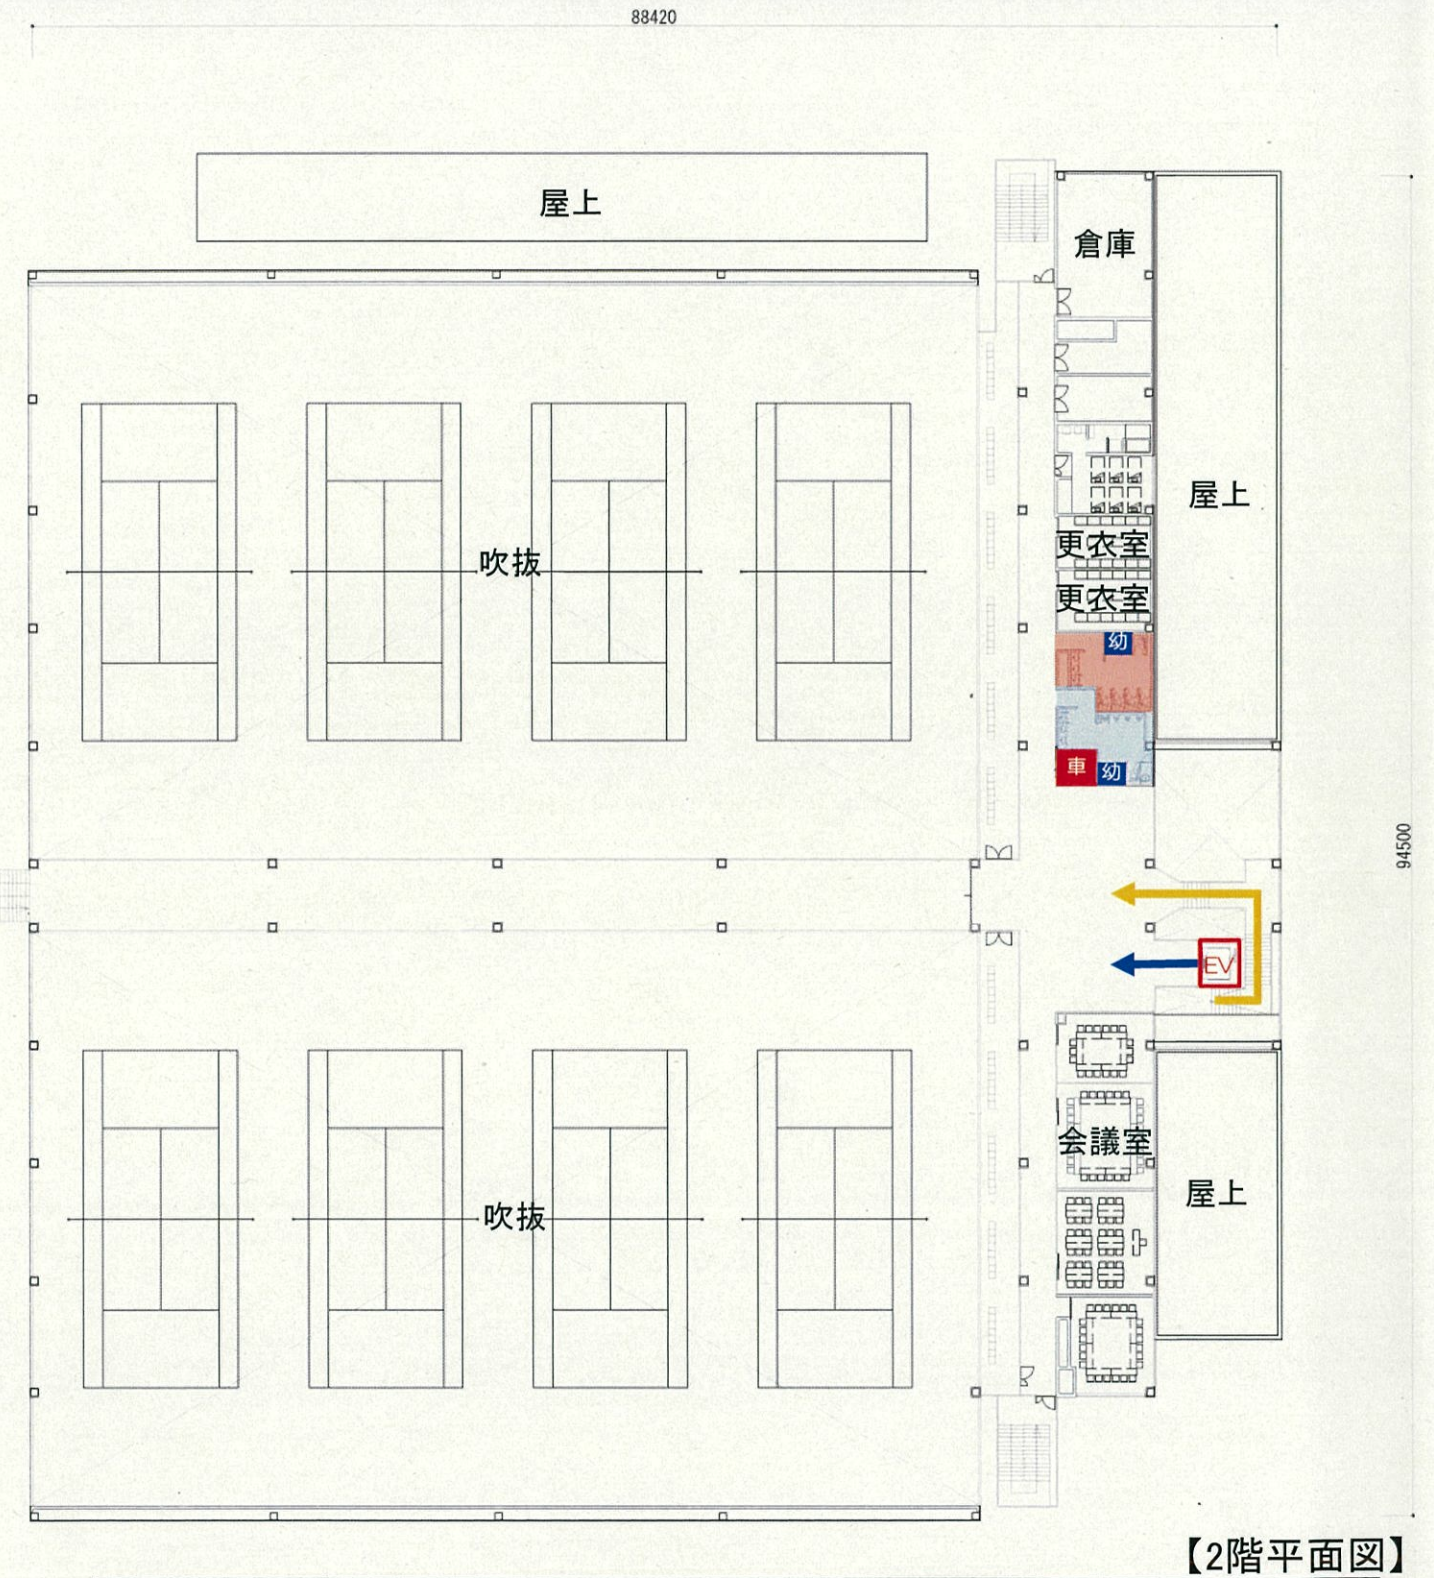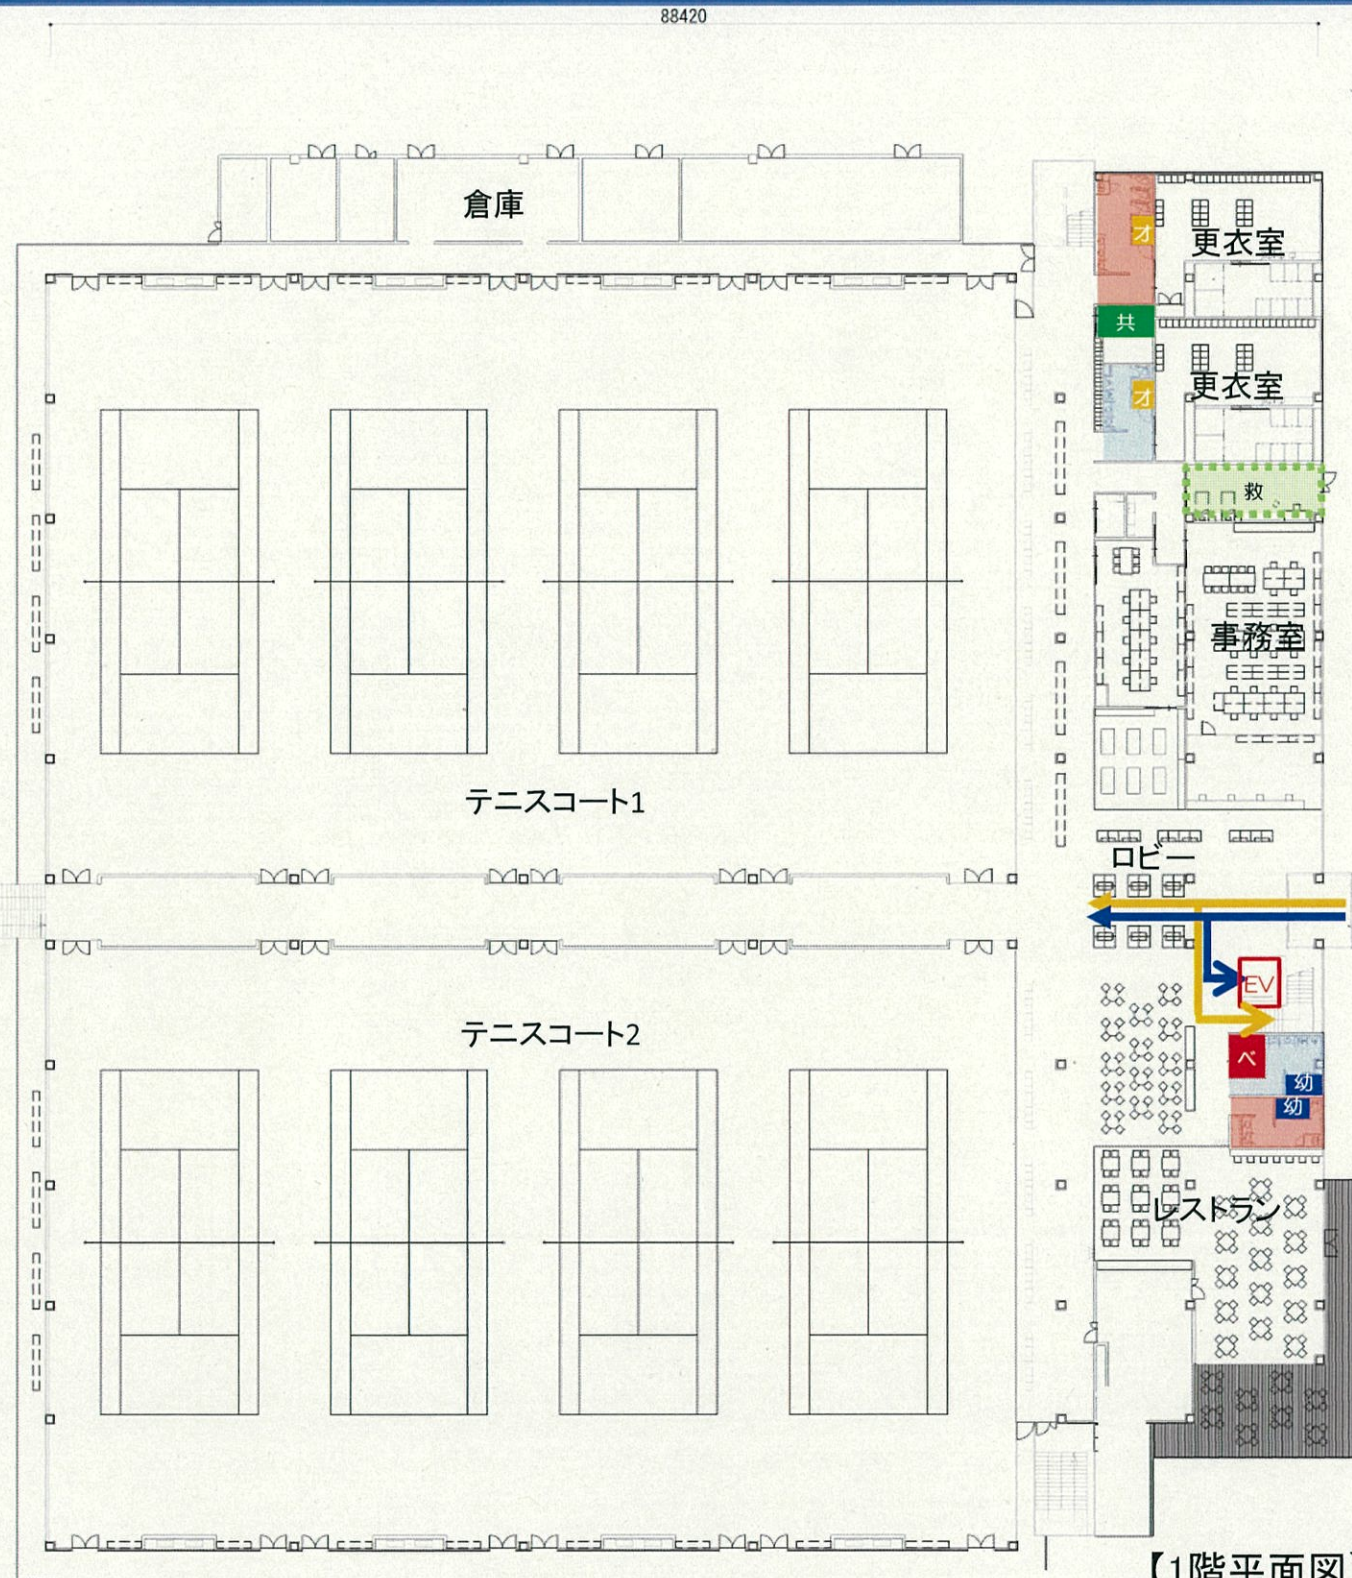

<凡例>

車	: 車いす対応トイレ	オ	: オストメイト対応トイレ	救	: 救護室
ベ	: 大型ベッドを付加した 車いす対応トイレ	幼	: 乳幼児対応トイレ	→	: 利用者動線
共	: 男女共用トイレ	男子	: 男子トイレ	→	: 利用者 (車いす)動線
		女子	: 女子トイレ		


有明コロシアムの現状（アクセシビリティの主要課題）

現状
・観客のアクセスは階段のみ (管理用エレベーター有)
・車いす席は1階に32席
・付加アメニティ席がない
・車いす対応トイレが1階に2か所のみ
・観客席の階段が急勾配



対応方法
・南側にエレベーター棟を新設し、2階に接続。エレベーター (2150x1600 (24人乗))を設置
・エレベーターで2階にもアクセスできるようにし、各出入口 近くに車いす席を配置 (1階:54席 2階:44席)
・アクセスしやすい横通路沿いに配置
・車いす対応トイレを1階に2か所、2階に4か所設置 (全体で計8か所)
・コーナ一部の縦通路幅員を拡張し、縦通路8か所に手すり を設置

有明コロシアムの改修計画（配置図）

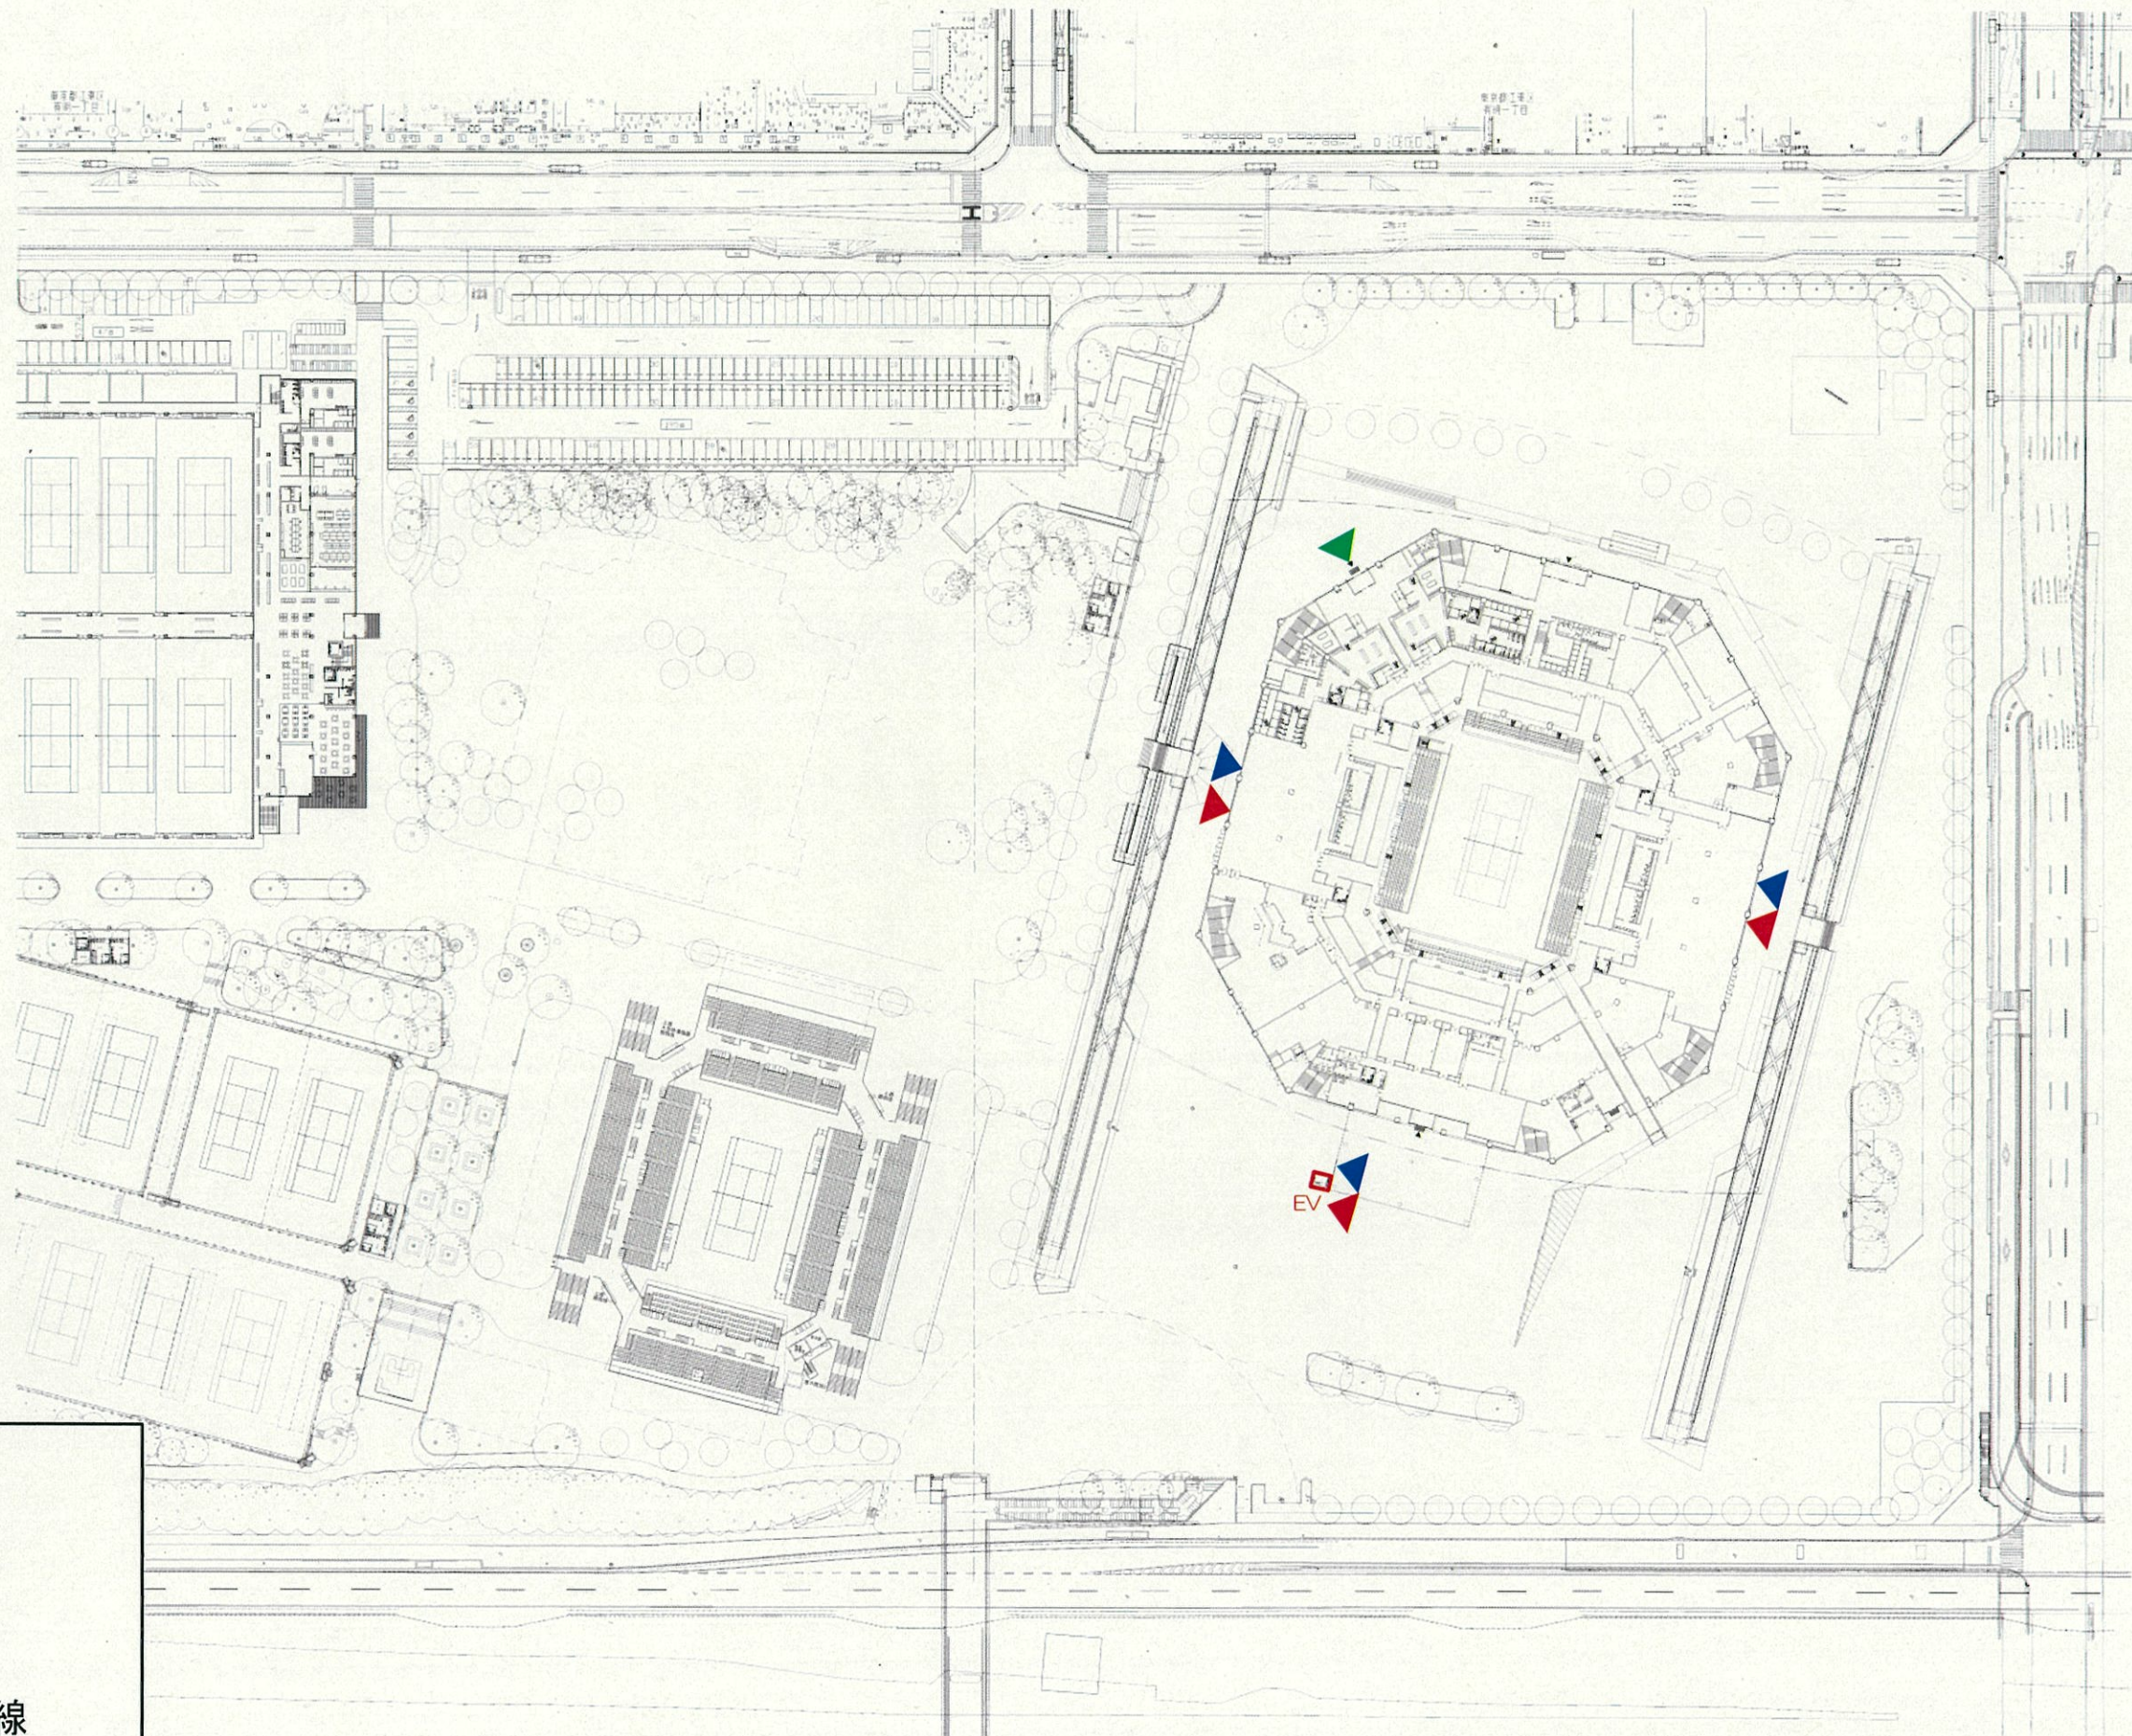


<凡例>

▶:選手動線

▶:観客動線

▶:車いす動線

有明コロシアムの改修計画（1階平面図）

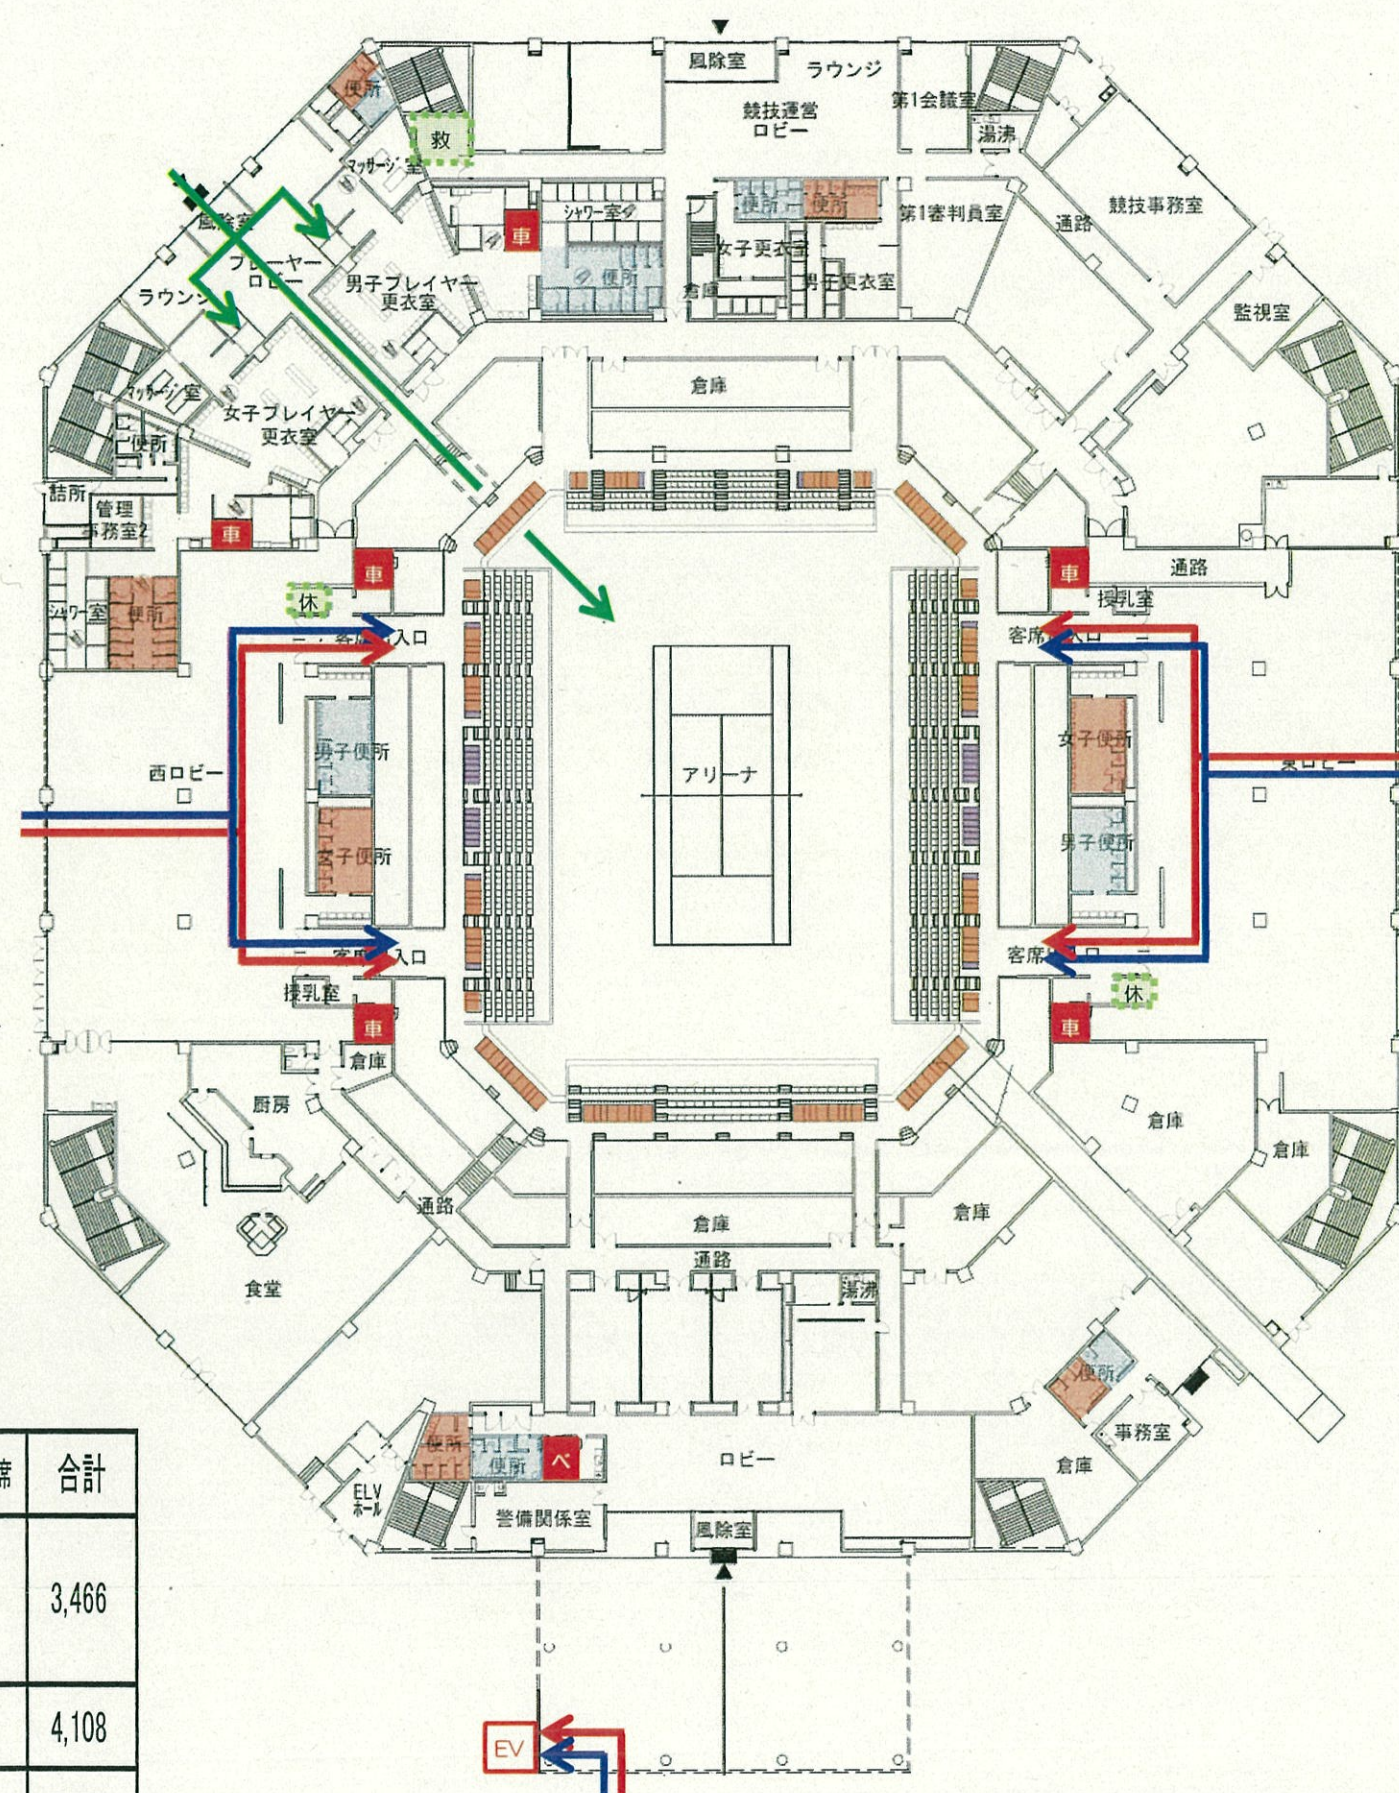


<凡例>

- 車 : 車いす対応トイレ
- ベ : 大型ベッドを付加した車いす対応トイレ
- 共 : 男女共用トイレ
- 手 : 手すり対応トイレ
- オ : オストメイト対応トイレ
- 幼 : 乳幼児対応トイレ
- : 男子トイレ
- : 女子トイレ
- : 車いす席・同伴者席
- : 付加アメニティ席
- 休 : 休憩スペース
- 休 : 休憩室
- 救 : 救護室
- : 選手動線
- : 観客動線
- : 車いす動線


	一般席	車いす席	同伴者席	付加アメニティ席	合計
1階通路下	724	54	54	34	3,466
1階通路上	2,600				
2階通路上	3,952	44	44	68	4,108
3階通路上	2,192	0	0	0	2,192
合計	9,468	98	98	102	9,766

有明コロシアムの改修計画（2階平面図）

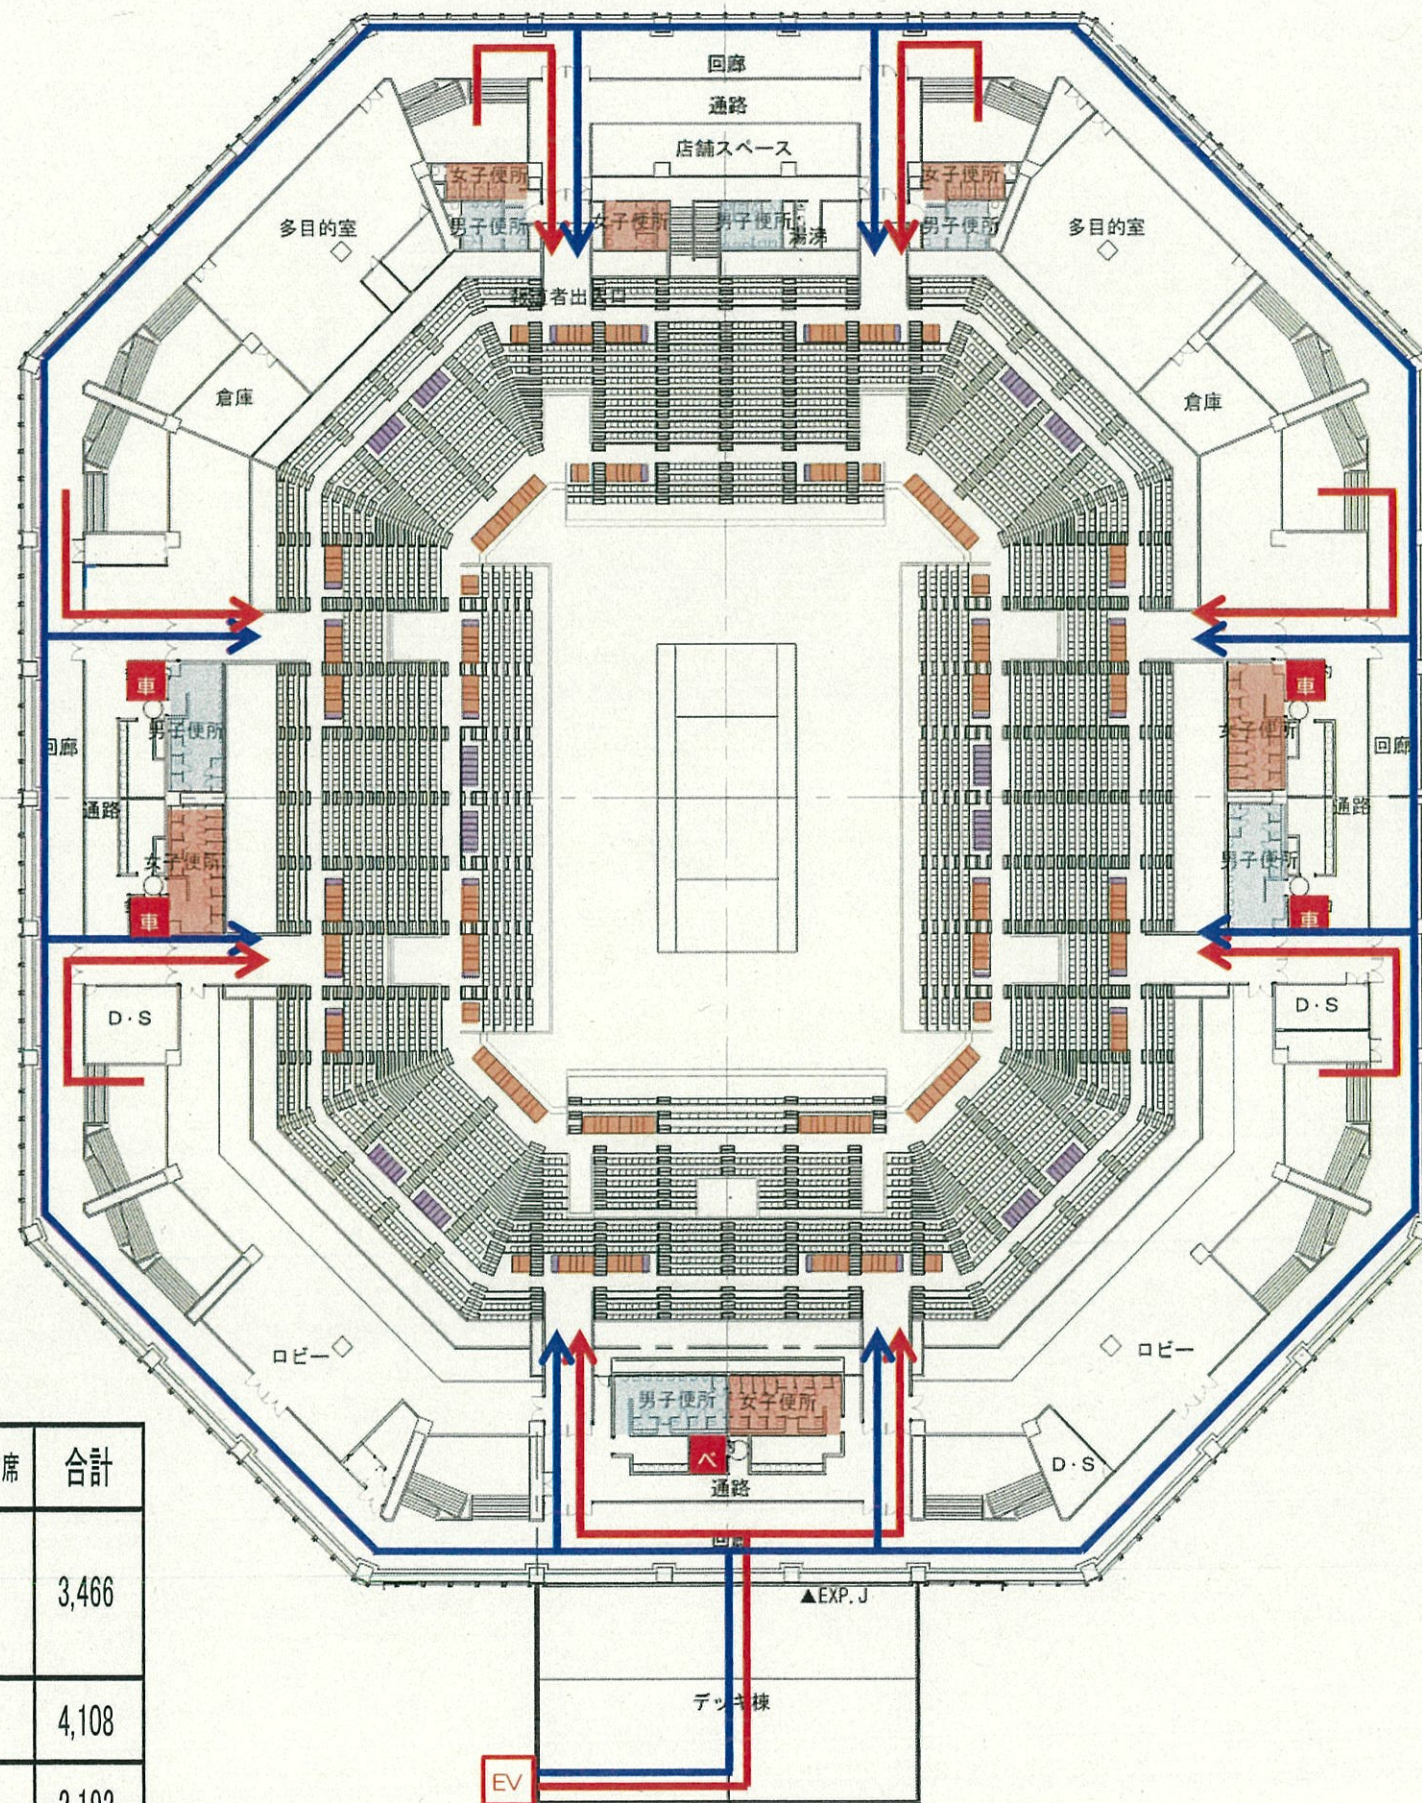


	一般席	車いす席	同伴者席	付加アメニティ席	合計
1階通路下	724	54	54	34	3,466
1階通路上	2,600				
2階通路上	3,952	44	44	68	4,108
3階通路上	2,192	0	0	0	2,192
合計	9,468	98	98	102	9,766

- ### <凡例>

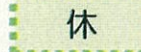- | | |
|---|--------------------------|
|  | : 車いす対応トイレ |
|  | : 大型ベッドを付加した
車いす対応トイレ |
|  | : 男女共用トイレ |
|  | : 手すり対応トイレ |
|  | : オストメイト対応トイレ |
|  | : 乳幼児対応トイレ |
|  | : 男子トイレ |
|  | : 女子トイレ |
|  | : 車いす席・同伴者席 |
|  | : 付加アメニティ席 |
|  | : 休憩スペース |
|  | : 休憩室 |
|  | : 救護室 |
|  | : 選手動線 |
|  | : 観客動線 |
|  | : 車いす動線 |

有明コロシアムの改修計画（座席計画）

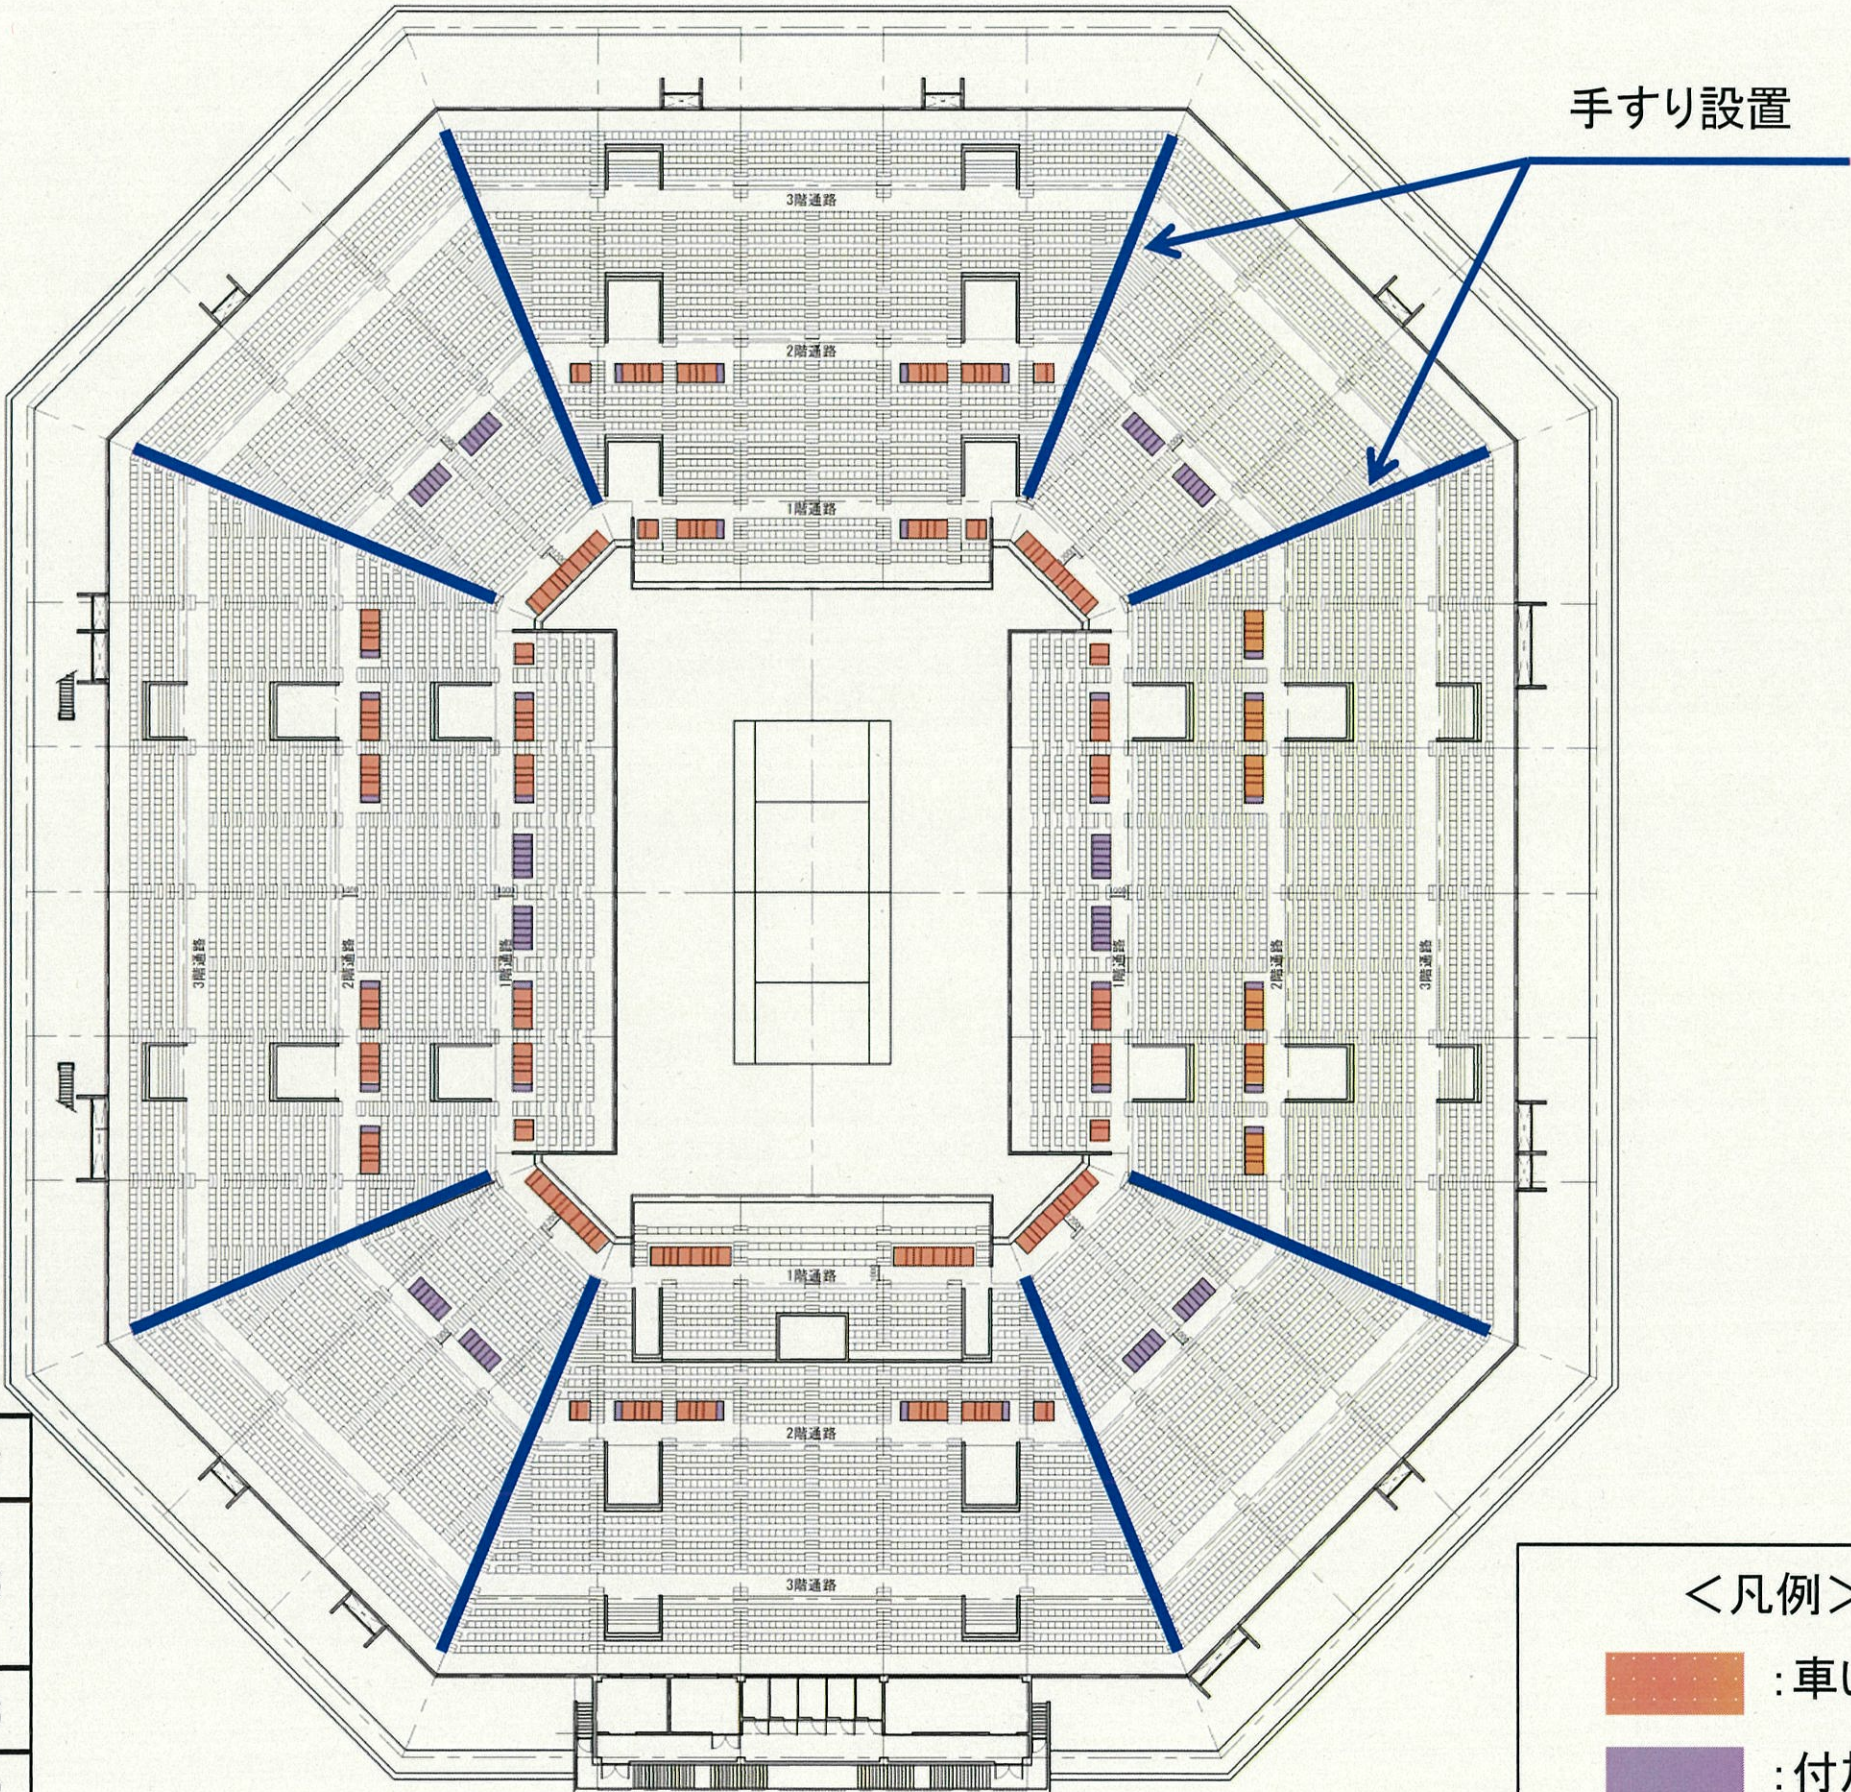

	一般席	車いす席	同伴者席	付加アメニティ席	合計
1階通路下	724	54	54	34	3,466
1階通路上	2,600				
2階通路上	3,952	44	44	68	4,108
3階通路上	2,192	0	0	0	2,192
合計	9,468	98	98	102	9,766

<凡例>

 : 車いす席・同伴者席

 : 付加アメニティ席

有明コロシアムの改修計画（座席計画）

