

■ 計画地

東京都江東区辰巳二丁目2番



案内図



■ 施設概要

構造：S造、一部SRC造・RC造


延べ面積：約77,000㎡（大会後：約46,600㎡）

階数：地上5階地下1階（大会後：地上3階地下1階）

座席数：約20,000席（大会後：約5,000席）


■ 後利用の方向性

「世界的な大会等が開催される国際水泳場として、
また、都民も利用できる水泳場として活用していく」

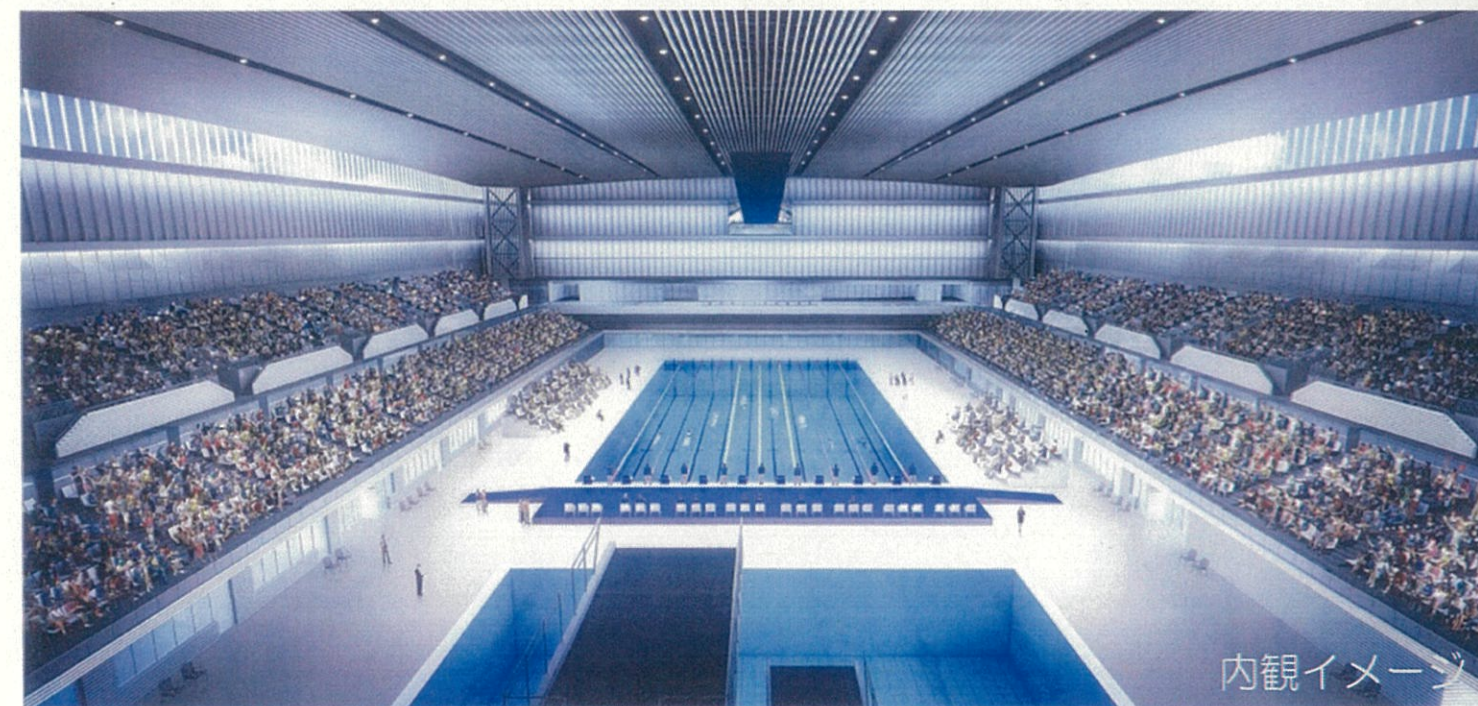


※ パースは基本設計終了時点におけるイメージ（大会後）

大会時 1階平面図

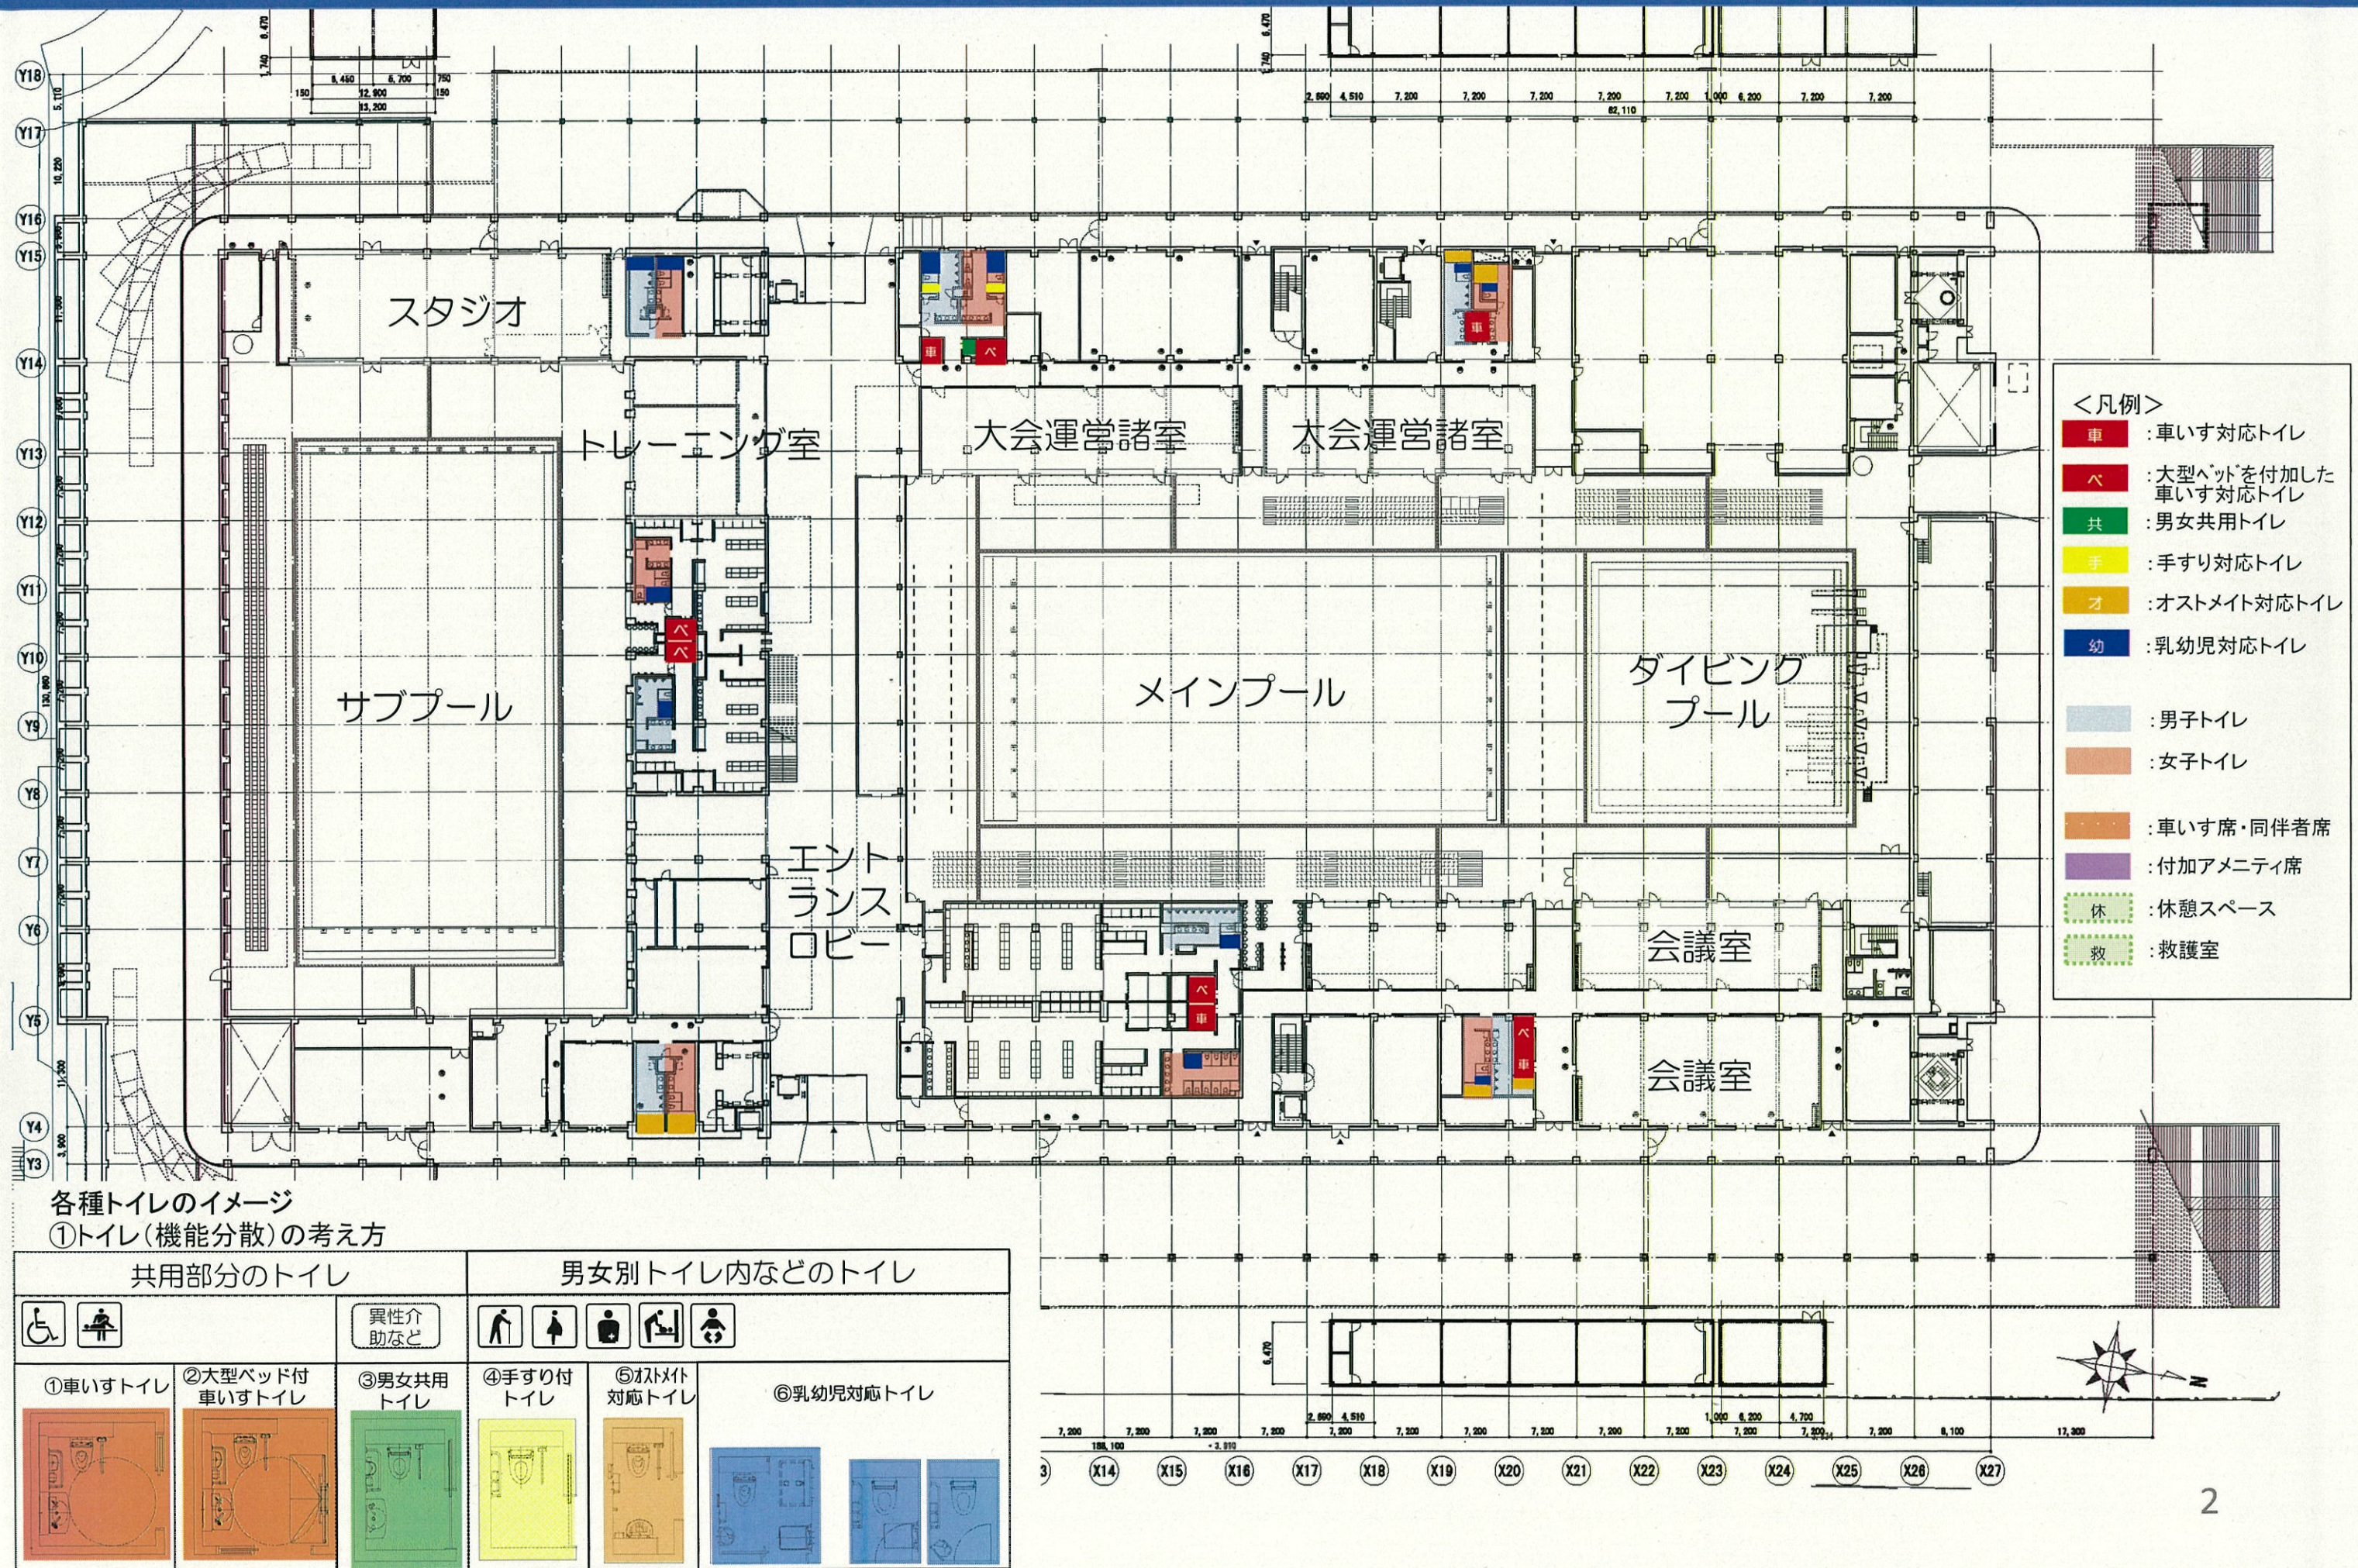

大会時 2階平面図






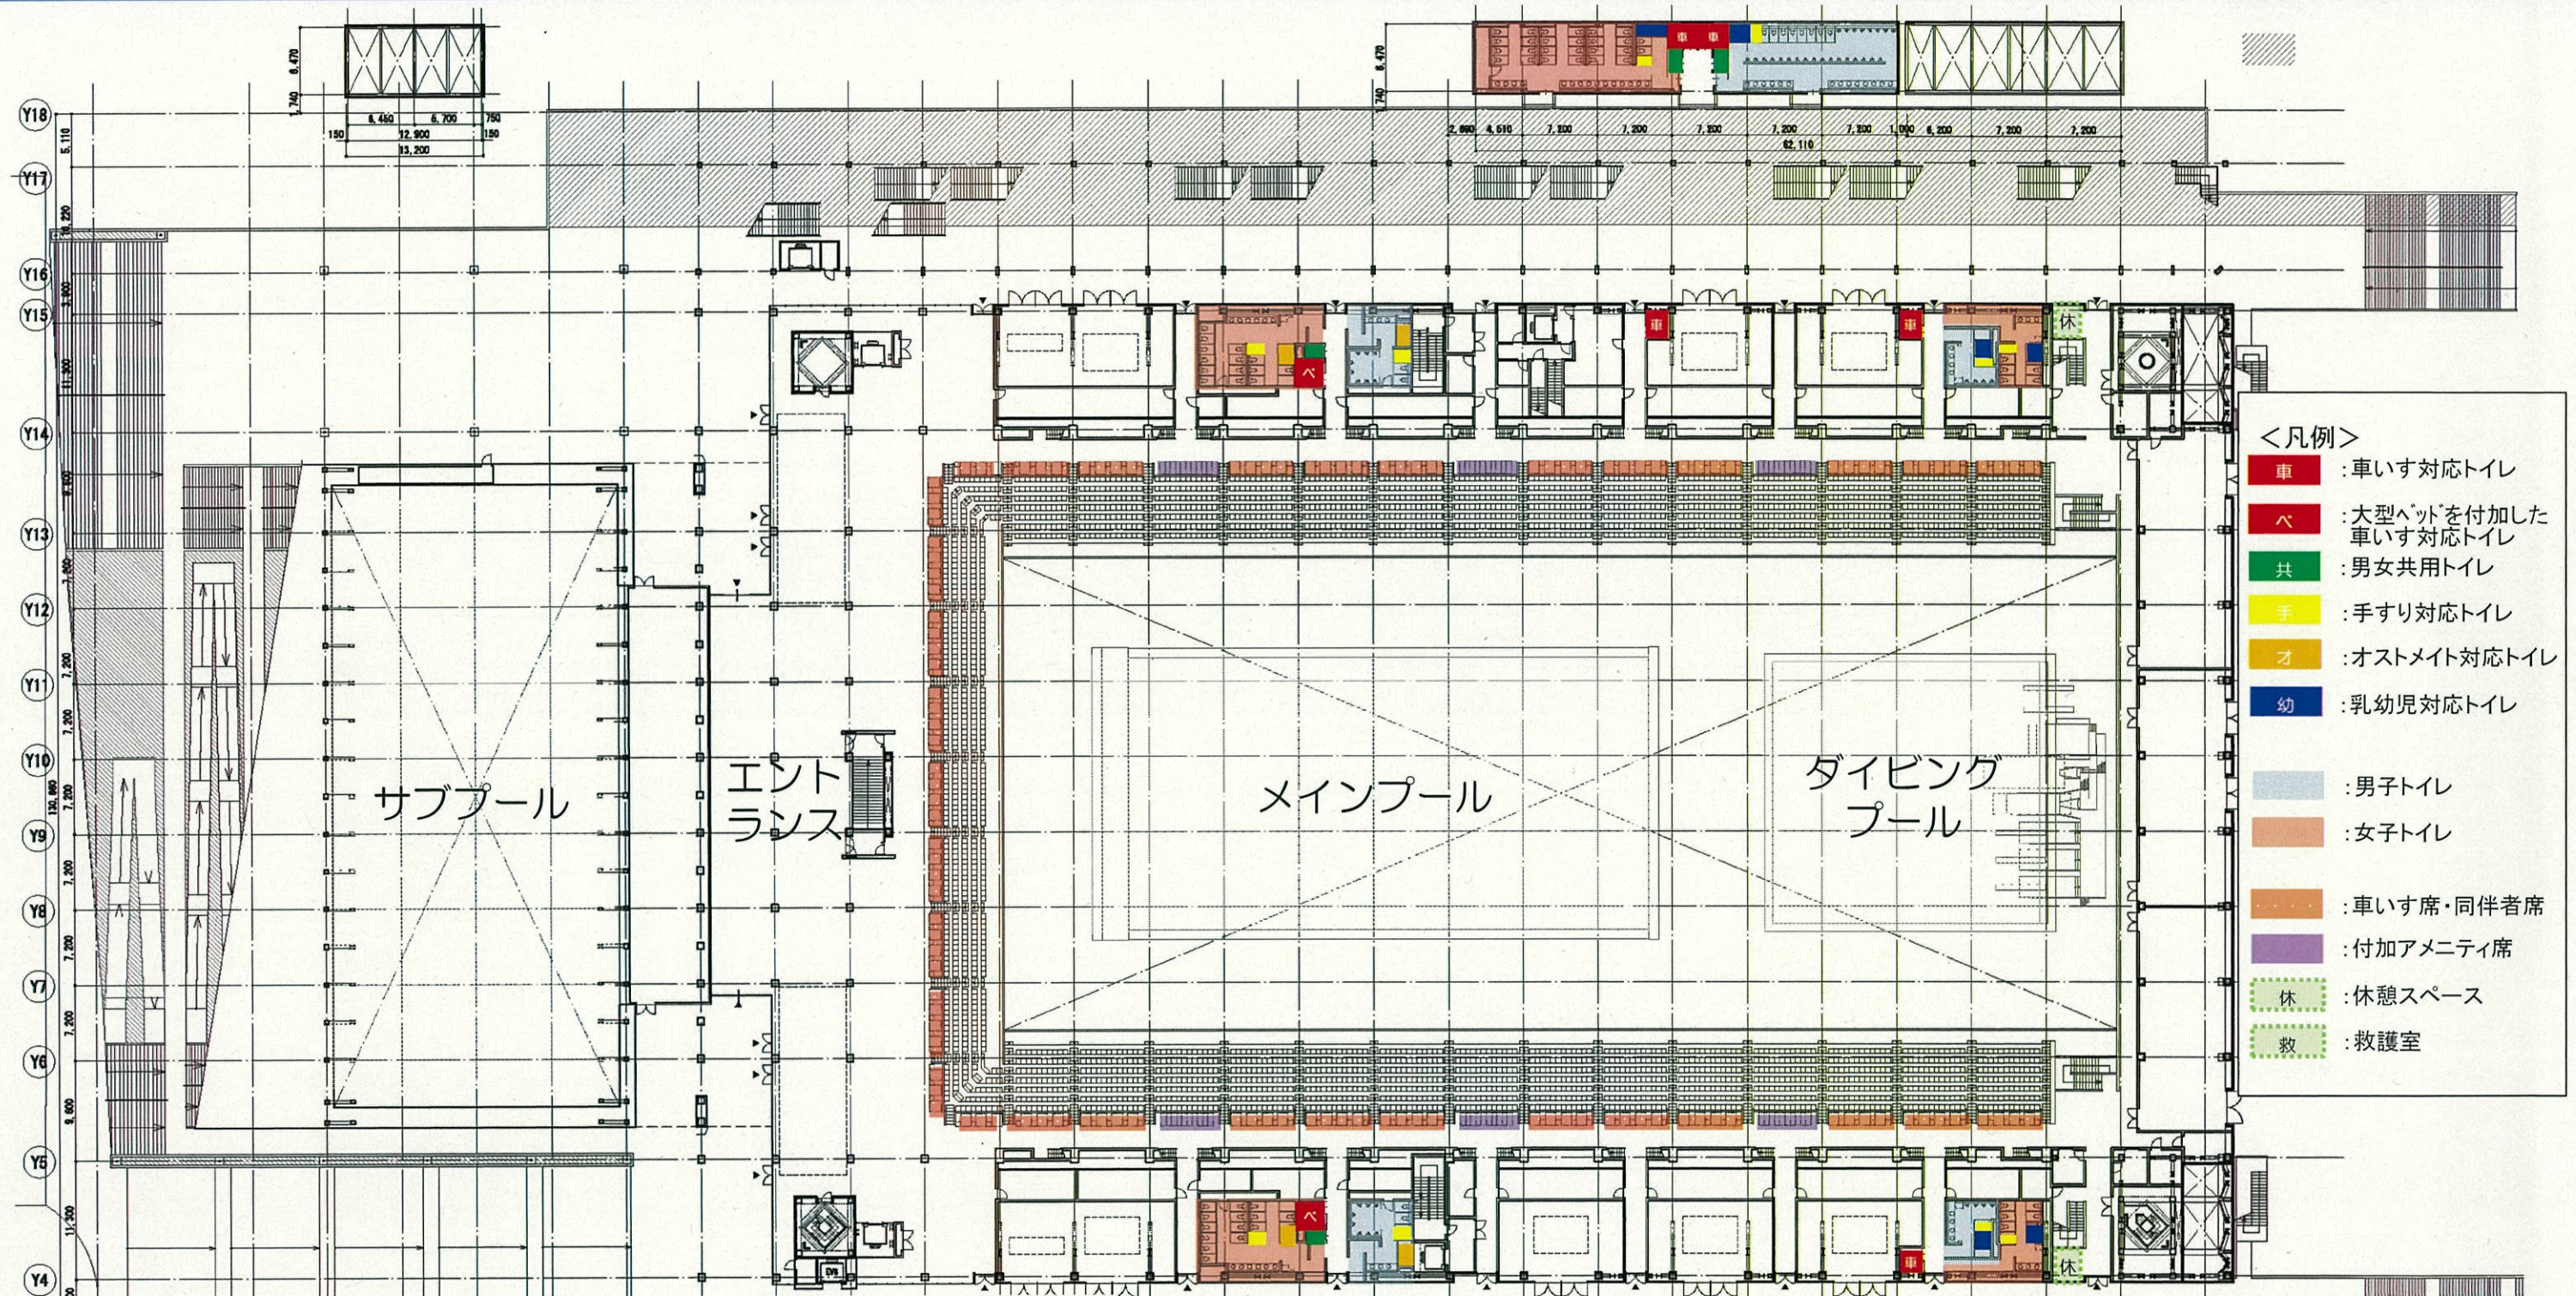




<凡例>

- 車 : 車いす対応トイレ
- ベ : 大型ベッドを付加した車いす対応トイレ
- 共 : 男女共用トイレ
- 手 : 手すり対応トイレ
- オ : オストメイト対応トイレ
- 幼 : 乳幼児対応トイレ
- : 男子トイレ
- : 女子トイレ
- : 車いす席・同伴者席
- : 付加アムニティ席
- 休 : 休憩スペース
- 救 : 救護室


各種トイレのイメージ

①トイレ(機能分散)の考え方

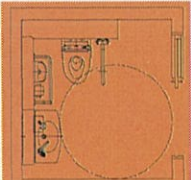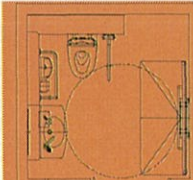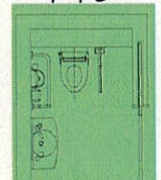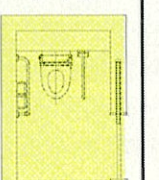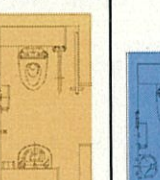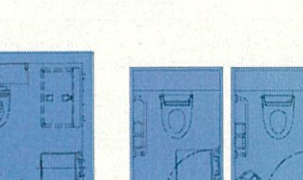共用部分のトイレ		男女別トイレ内などのトイレ			
 		    			
①車いすトイレ	②大型ベッド付車いすトイレ	③男女共用トイレ	④手すり付トイレ	⑤オストメイト対応トイレ	⑥乳幼児対応トイレ
					

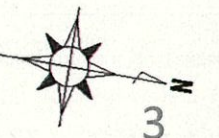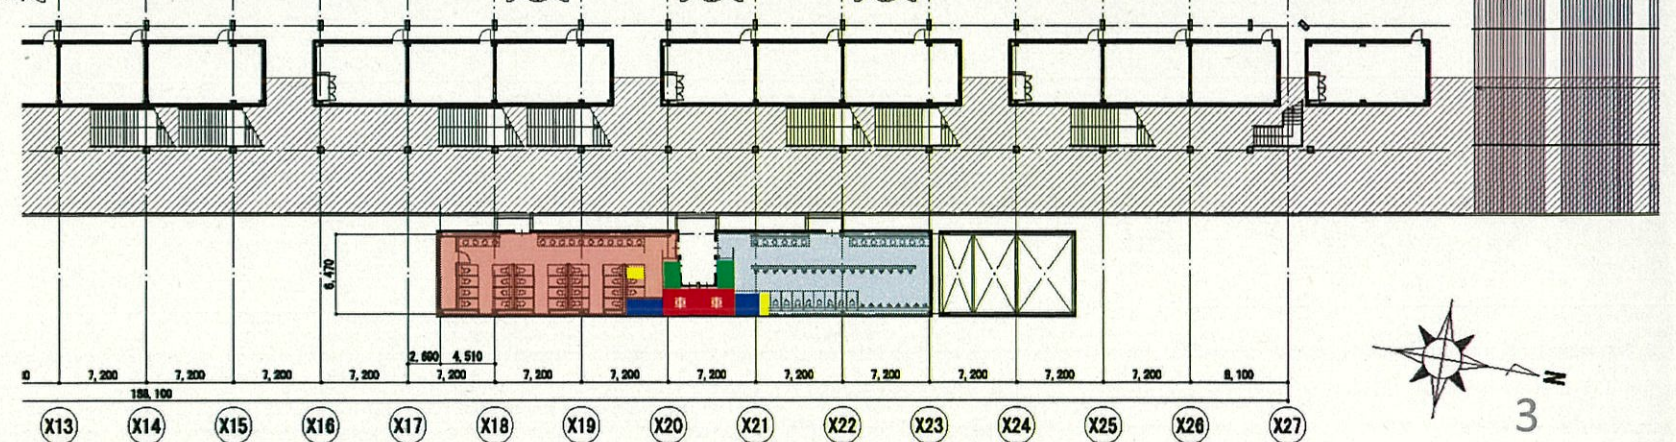


大会時 3階平面図

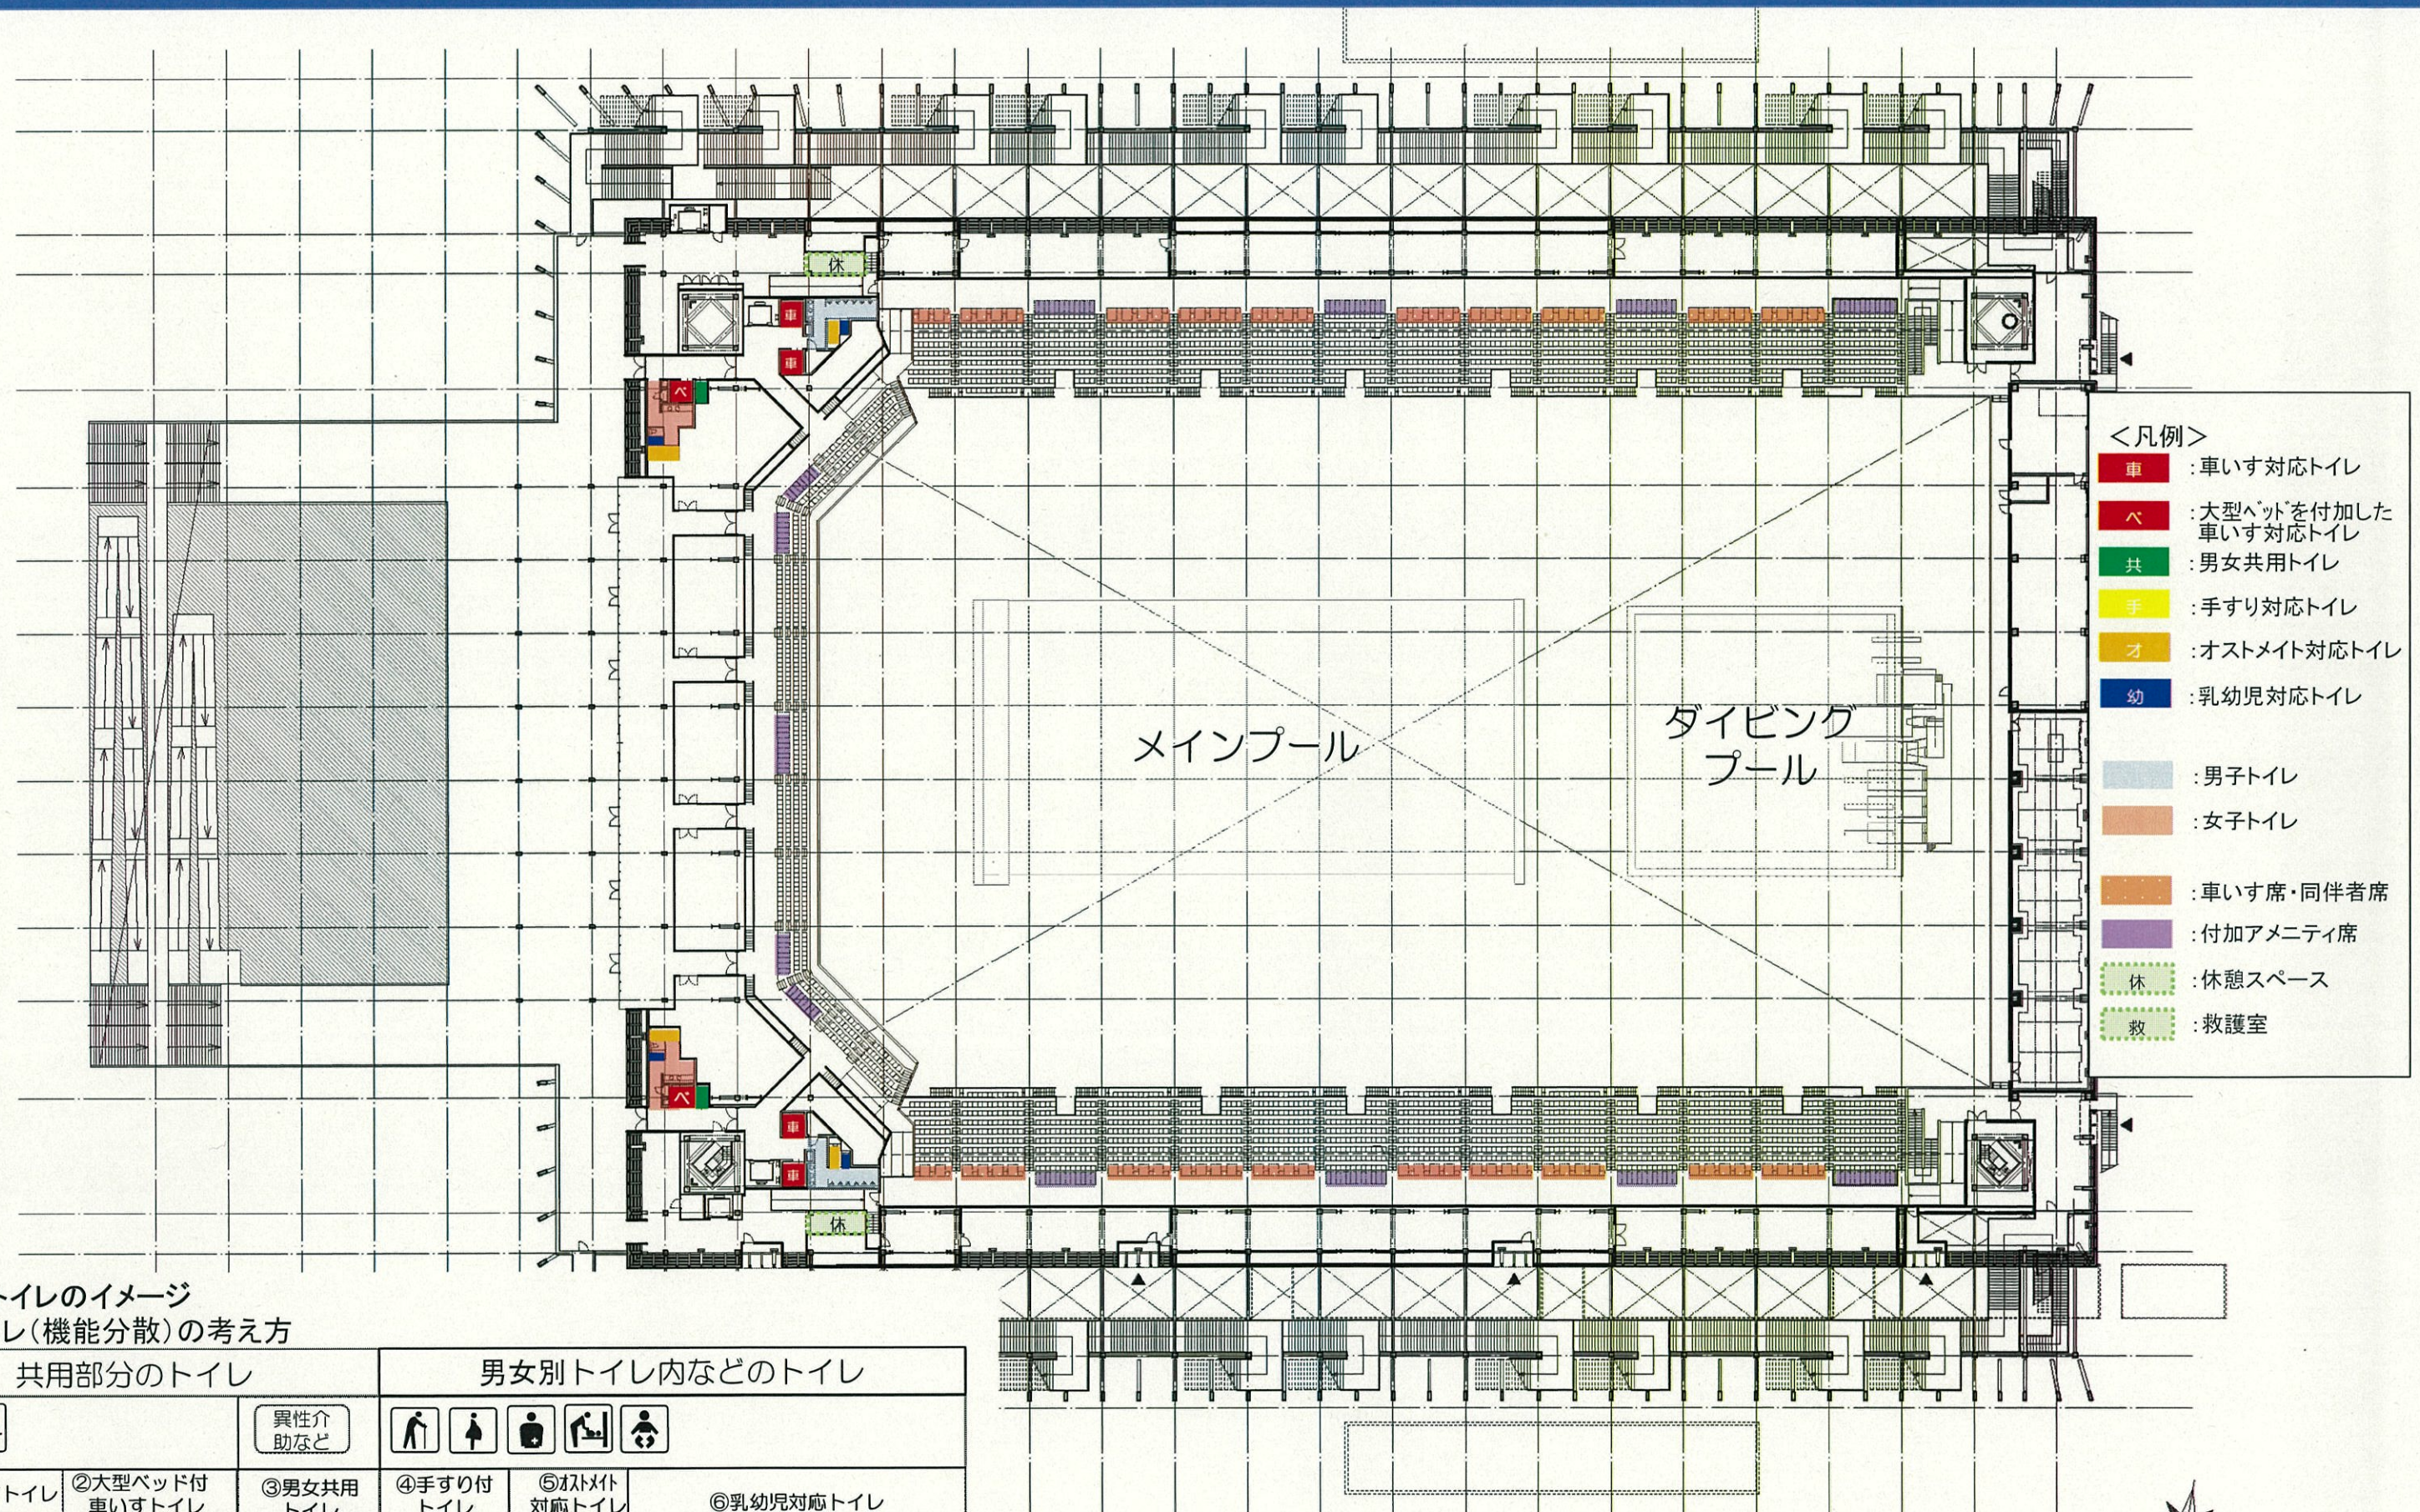


各種トイレのイメージ

①トイレ(機能分散)の考え方


共用部分のトイレ		男女別トイレ内などのトイレ			
①車いすトイレ	②大型ベッド付車いすトイレ	③男女共用トイレ	④手すり付トイレ	⑤オストメイト対応トイレ	⑥乳幼児対応トイレ

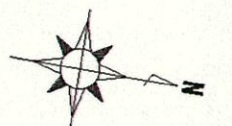

大会時 4階平面図






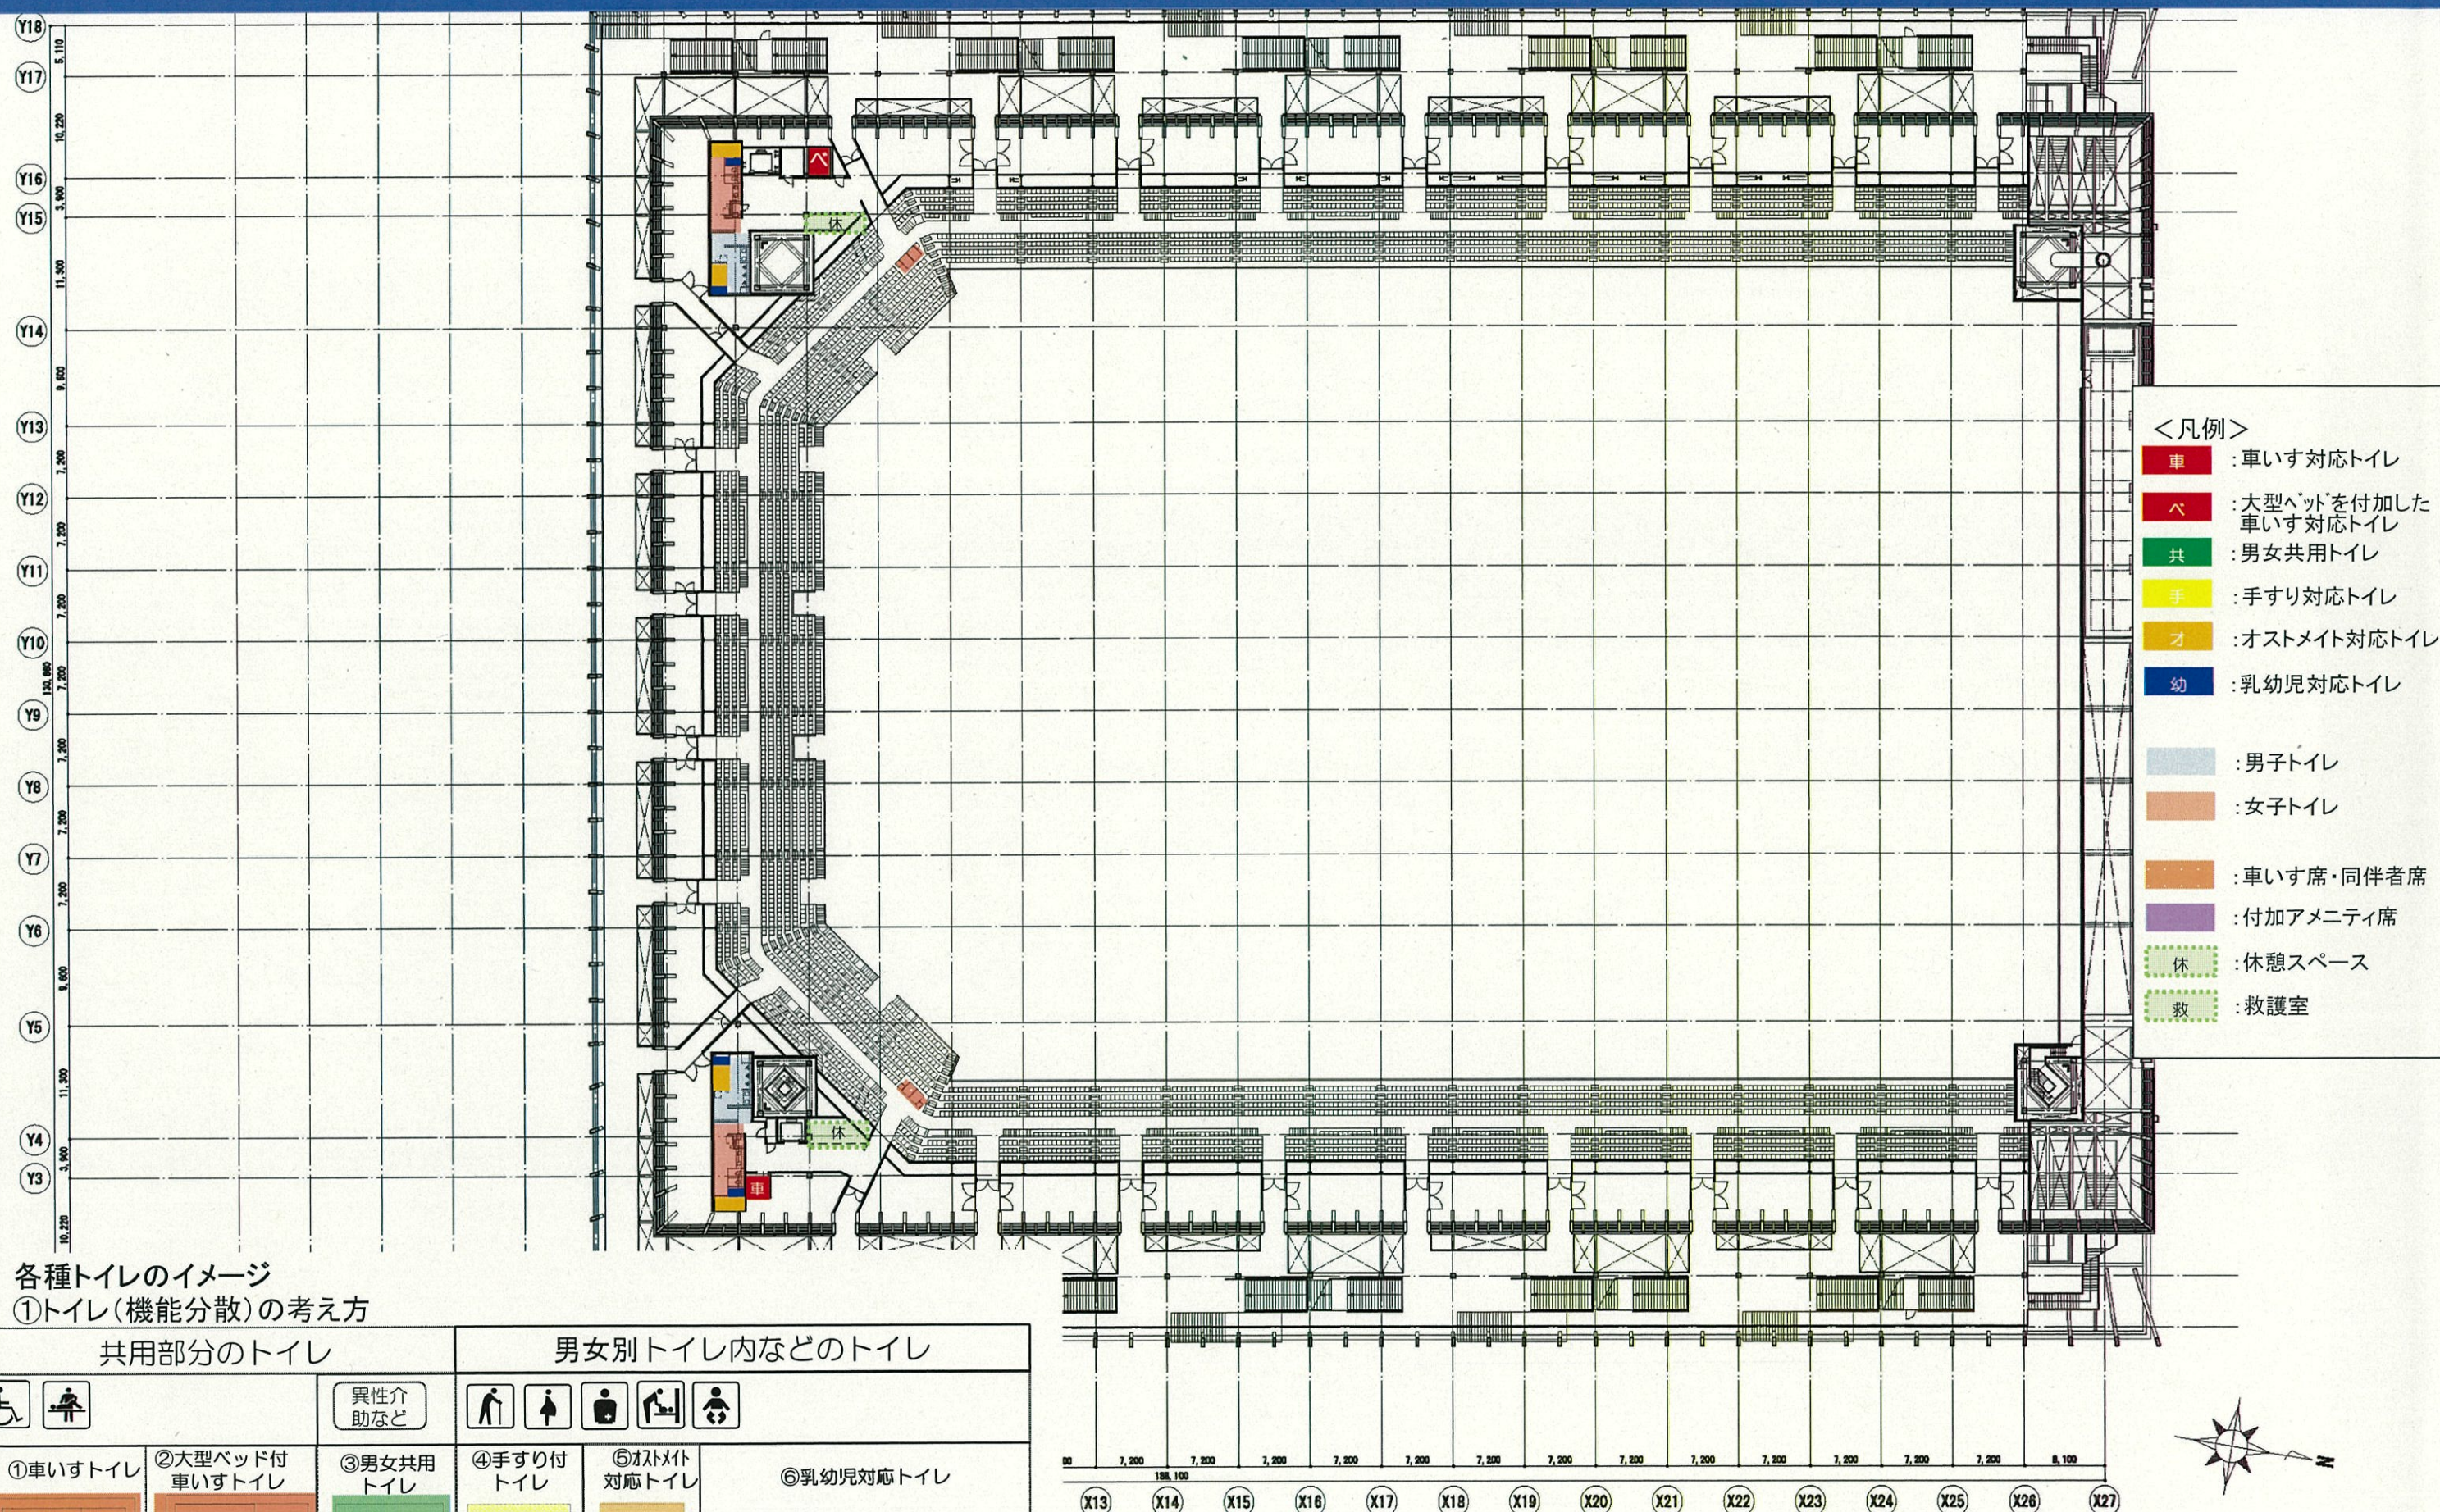


大会時 5階平面図

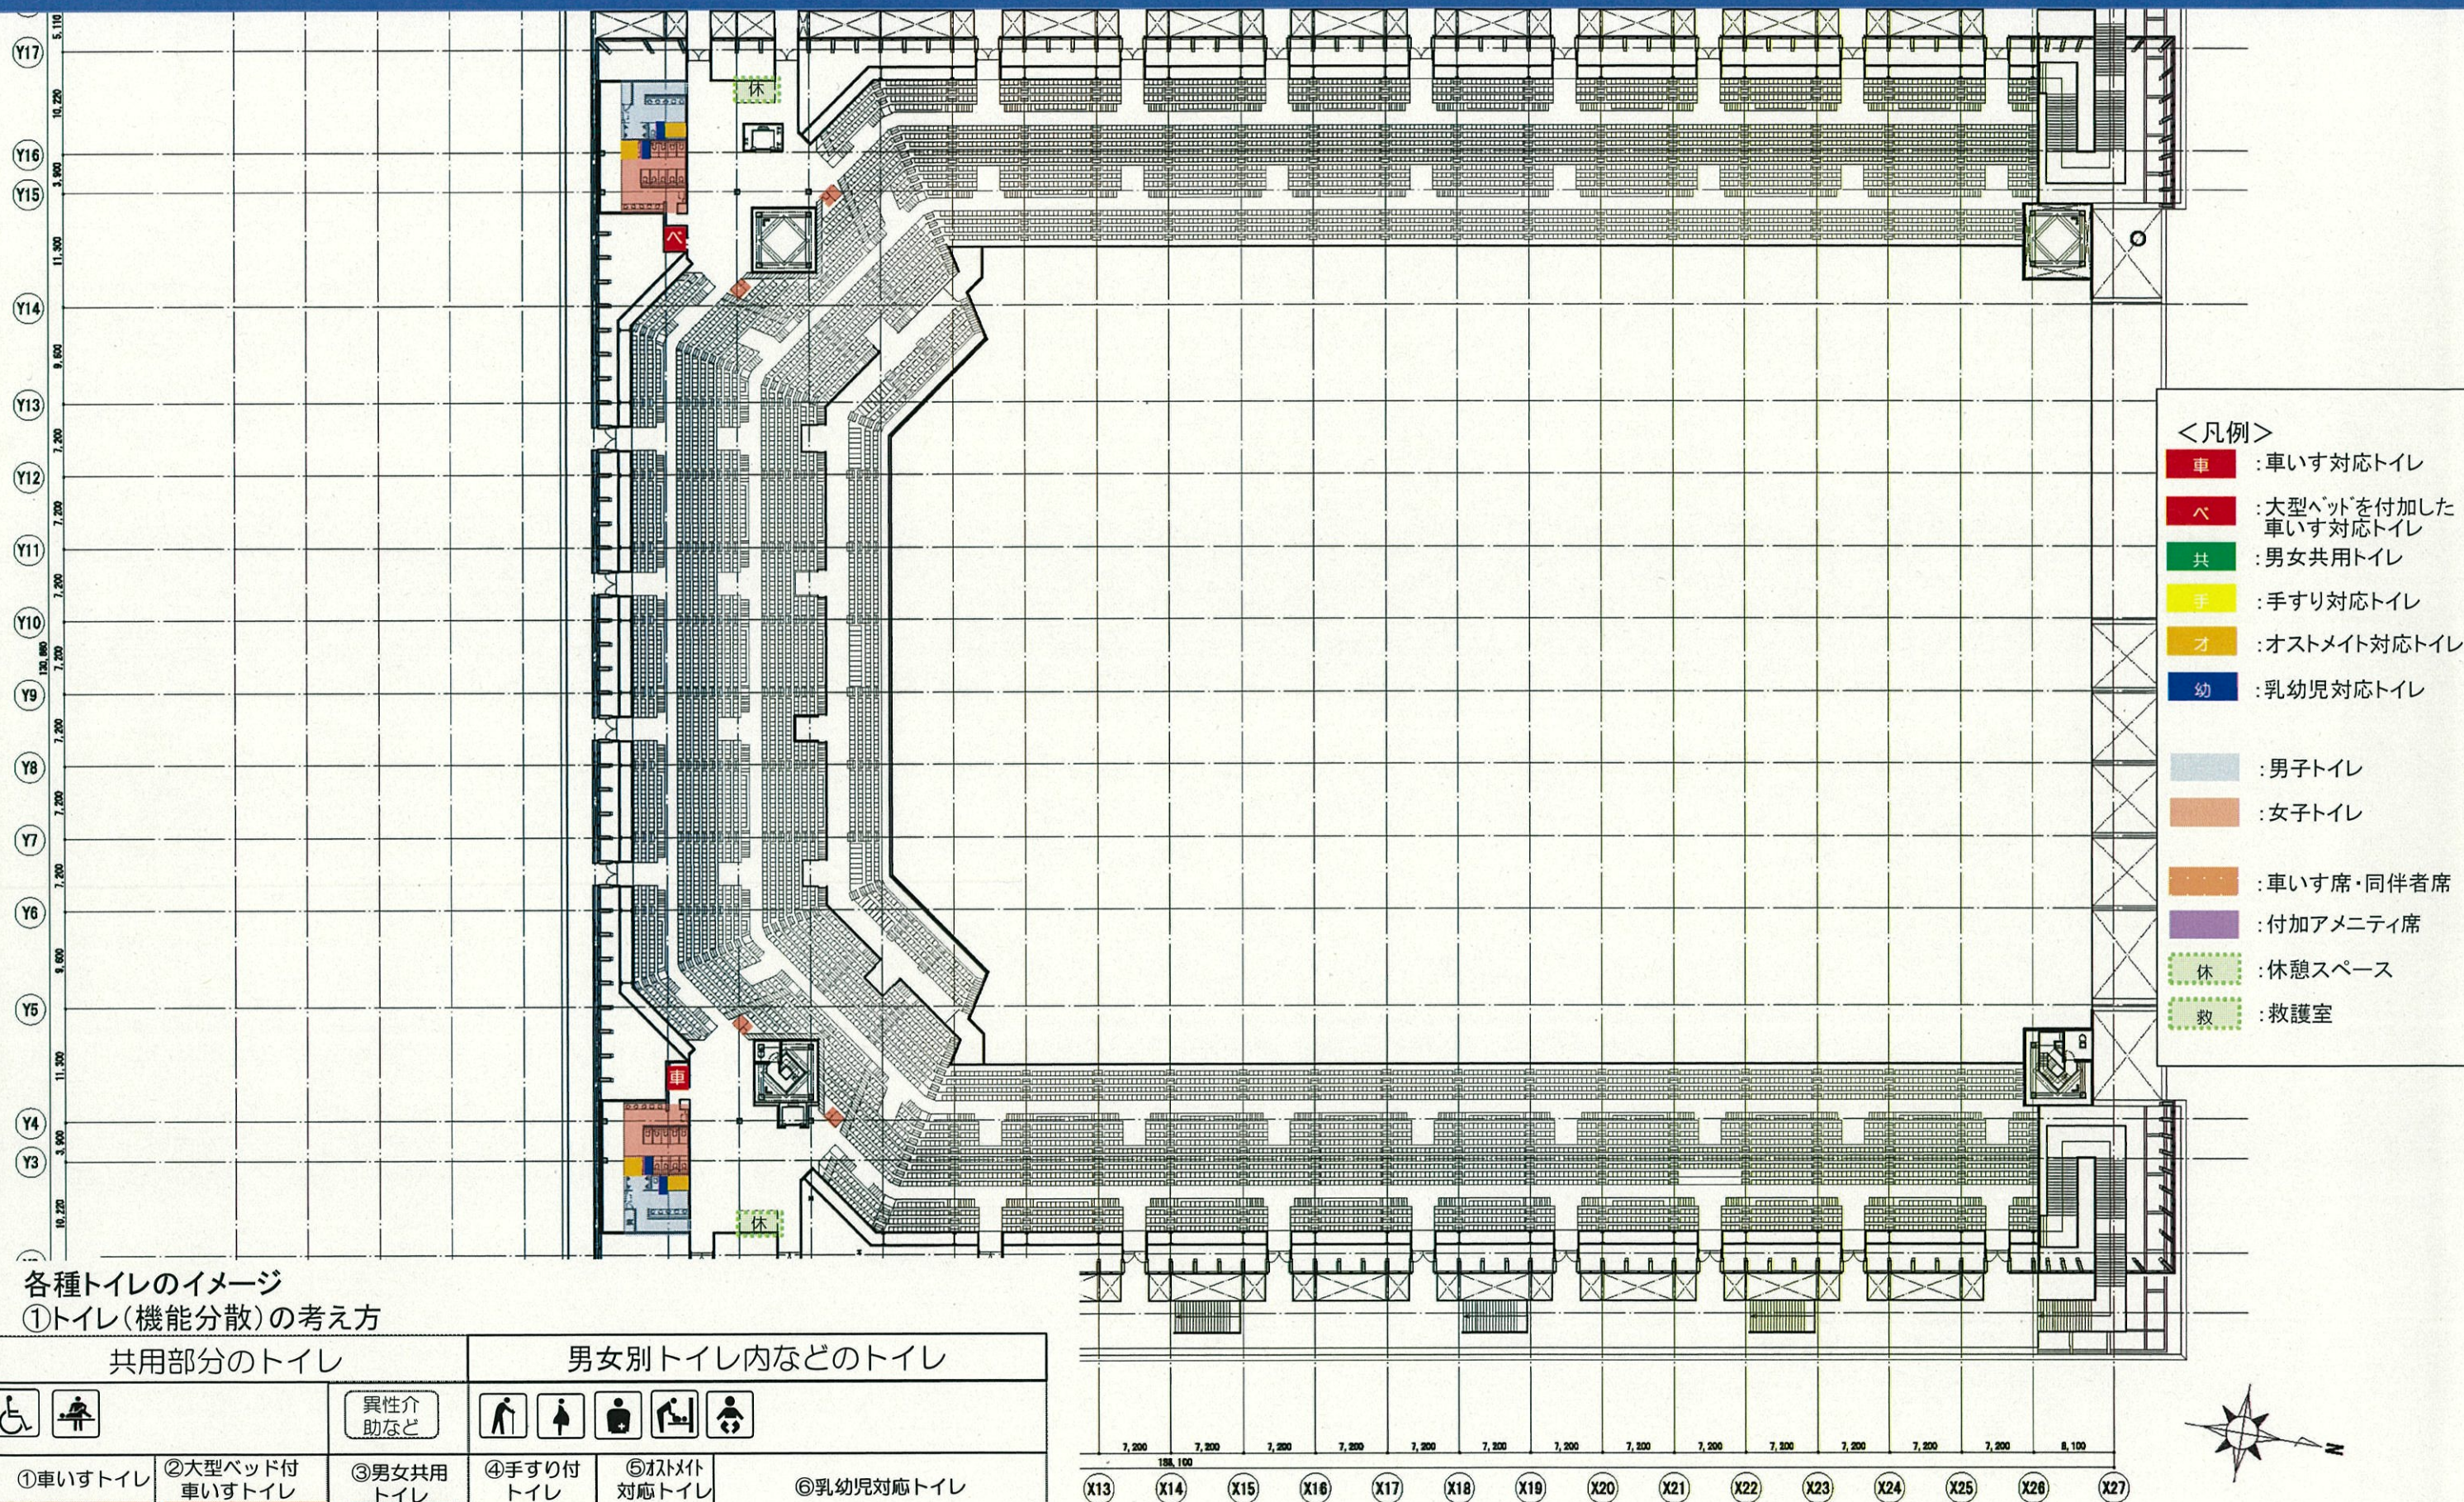


各種トイレのイメージ

①トイレ(機能分散)の考え方

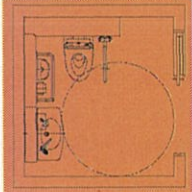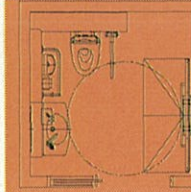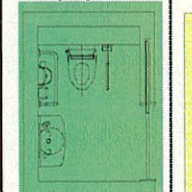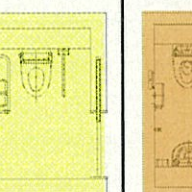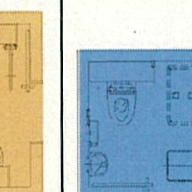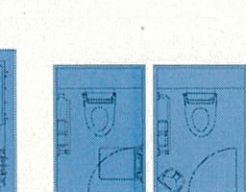共用部分のトイレ			男女別トイレ内などのトイレ		
 		異性介助など	    		
①車いすトイレ	②大型ベッド付車いすトイレ	③男女共用トイレ	④手すり付トイレ	⑤オストメイト対応トイレ	⑥乳幼児対応トイレ
					

大会後 1階平面図

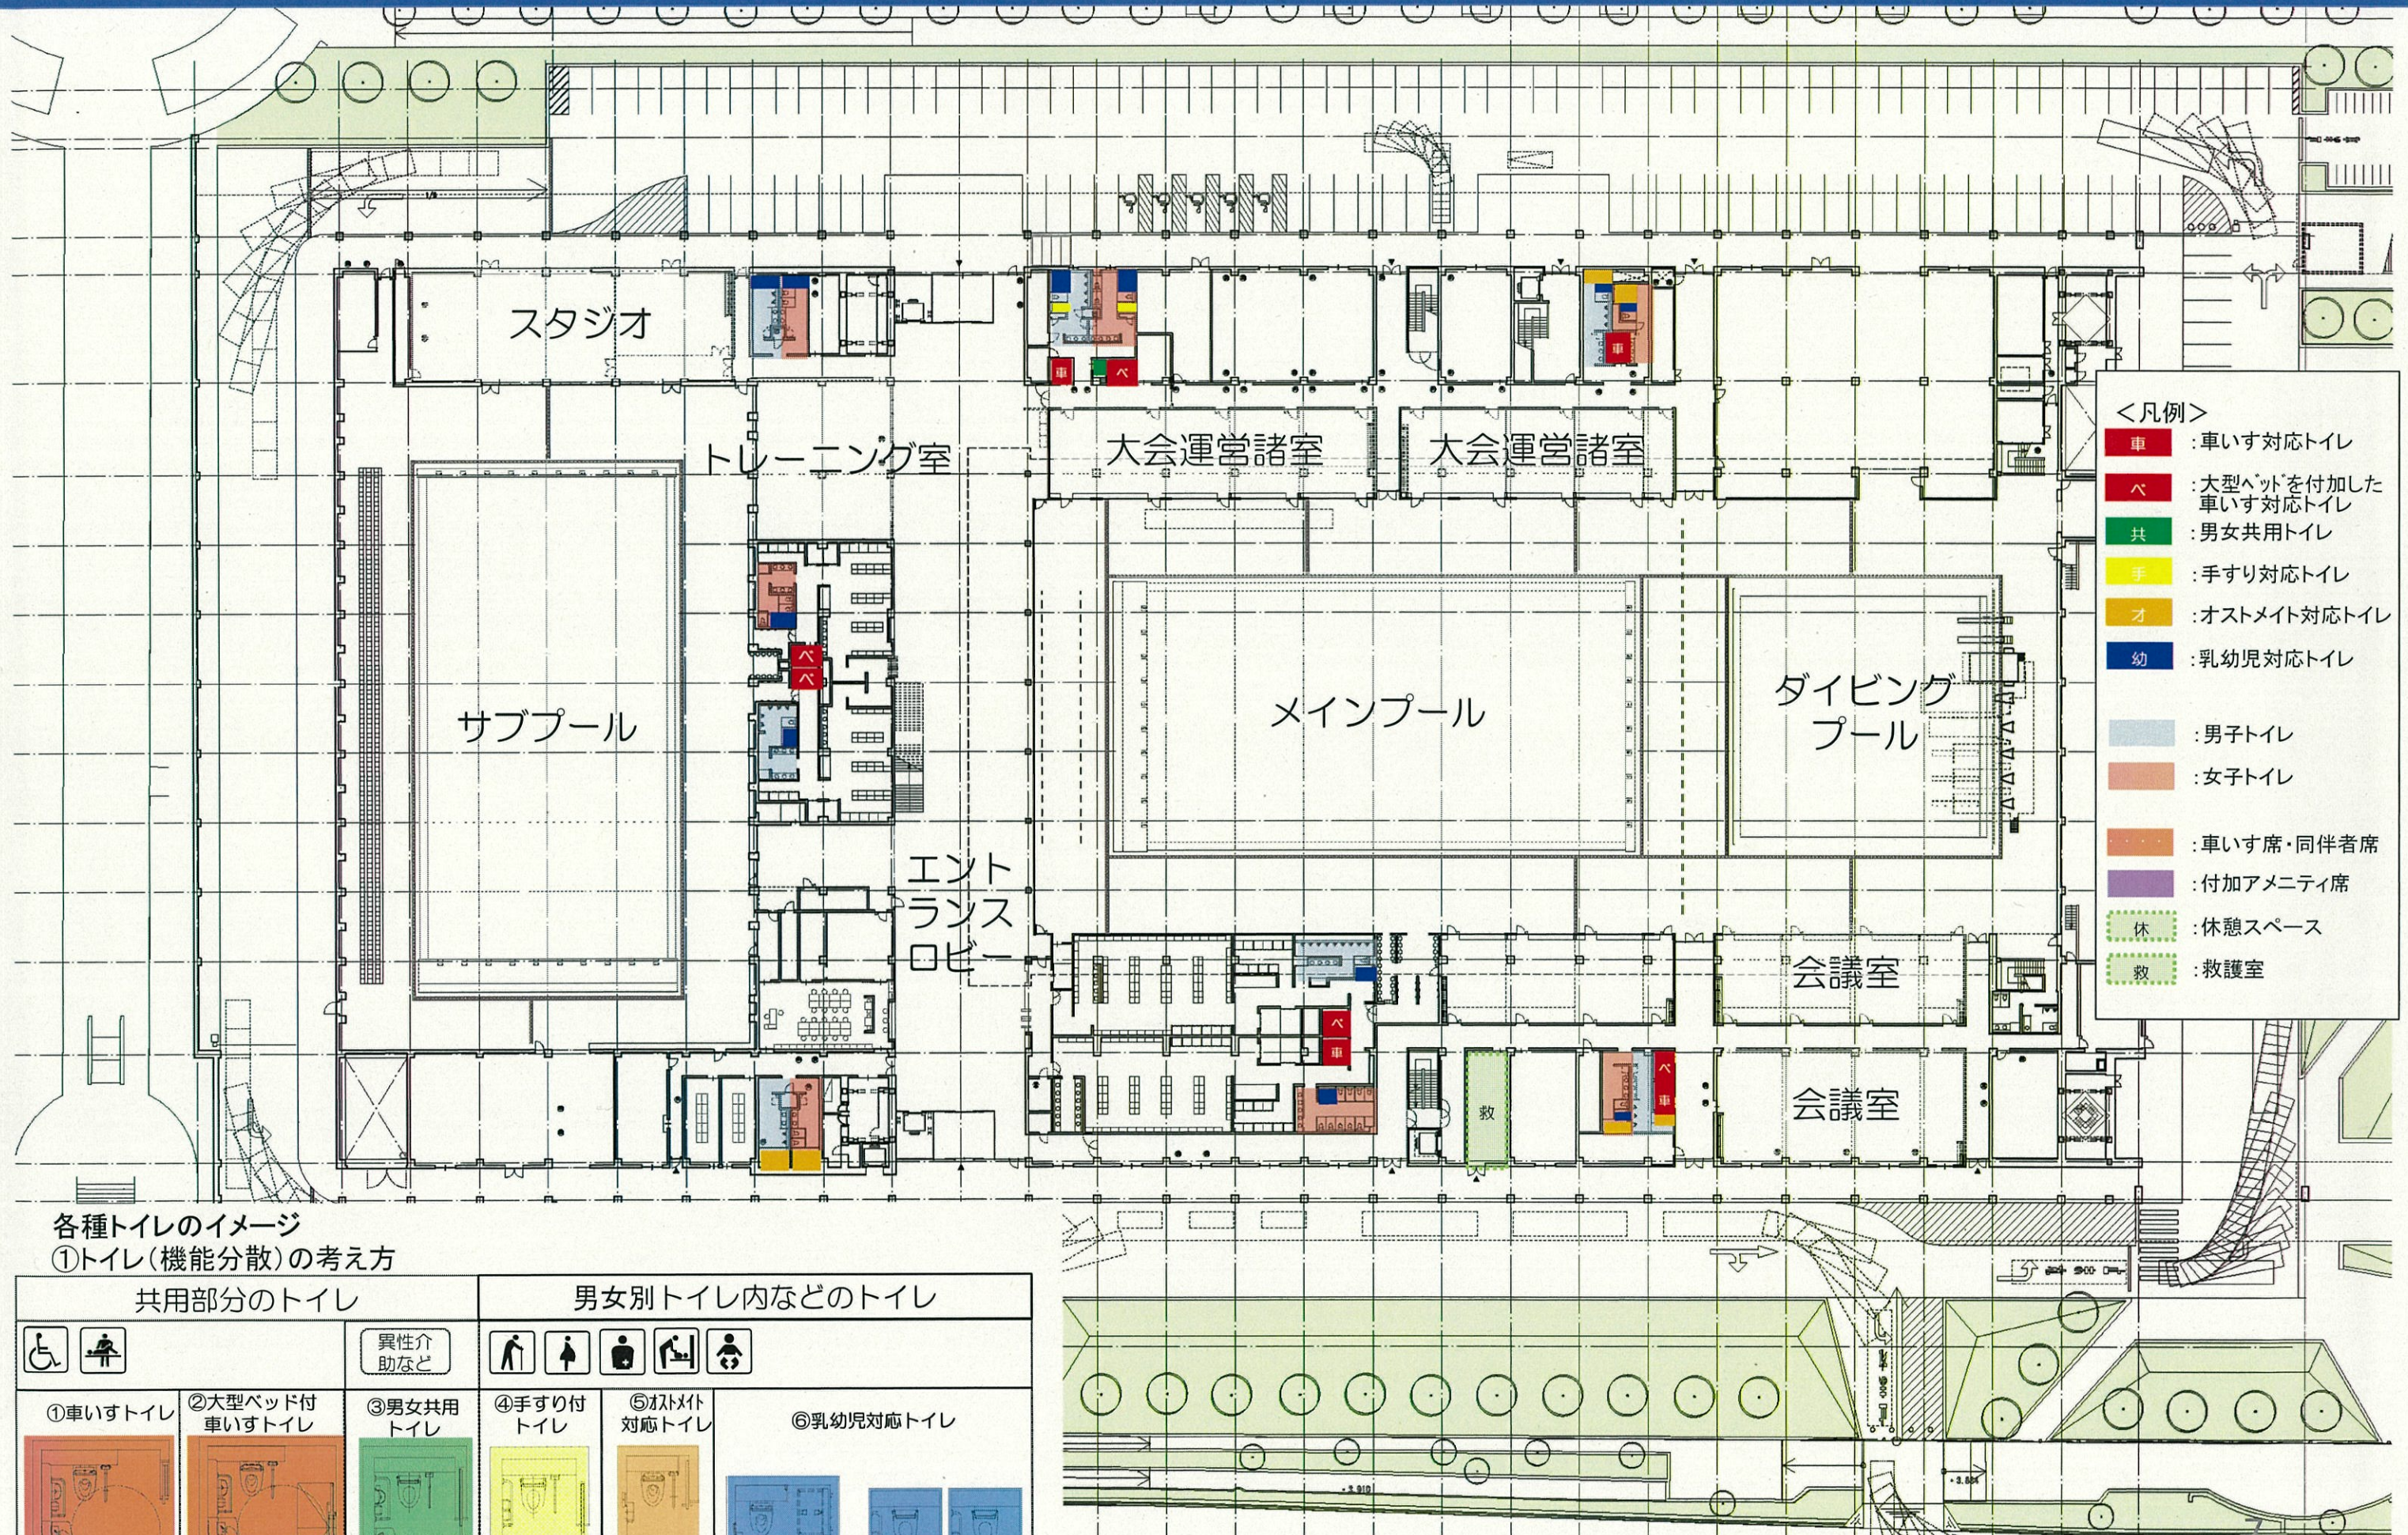


各種トイレのイメージ

①トイレ(機能分散)の考え方





共用部分のトイレ			男女別トイレ内などのトイレ		
①車いすトイレ	②大型ベッド付車いすトイレ	③男女共用トイレ	④手すり付トイレ	⑤オストメイト対応トイレ	⑥乳幼児対応トイレ



大会後 3階平面図

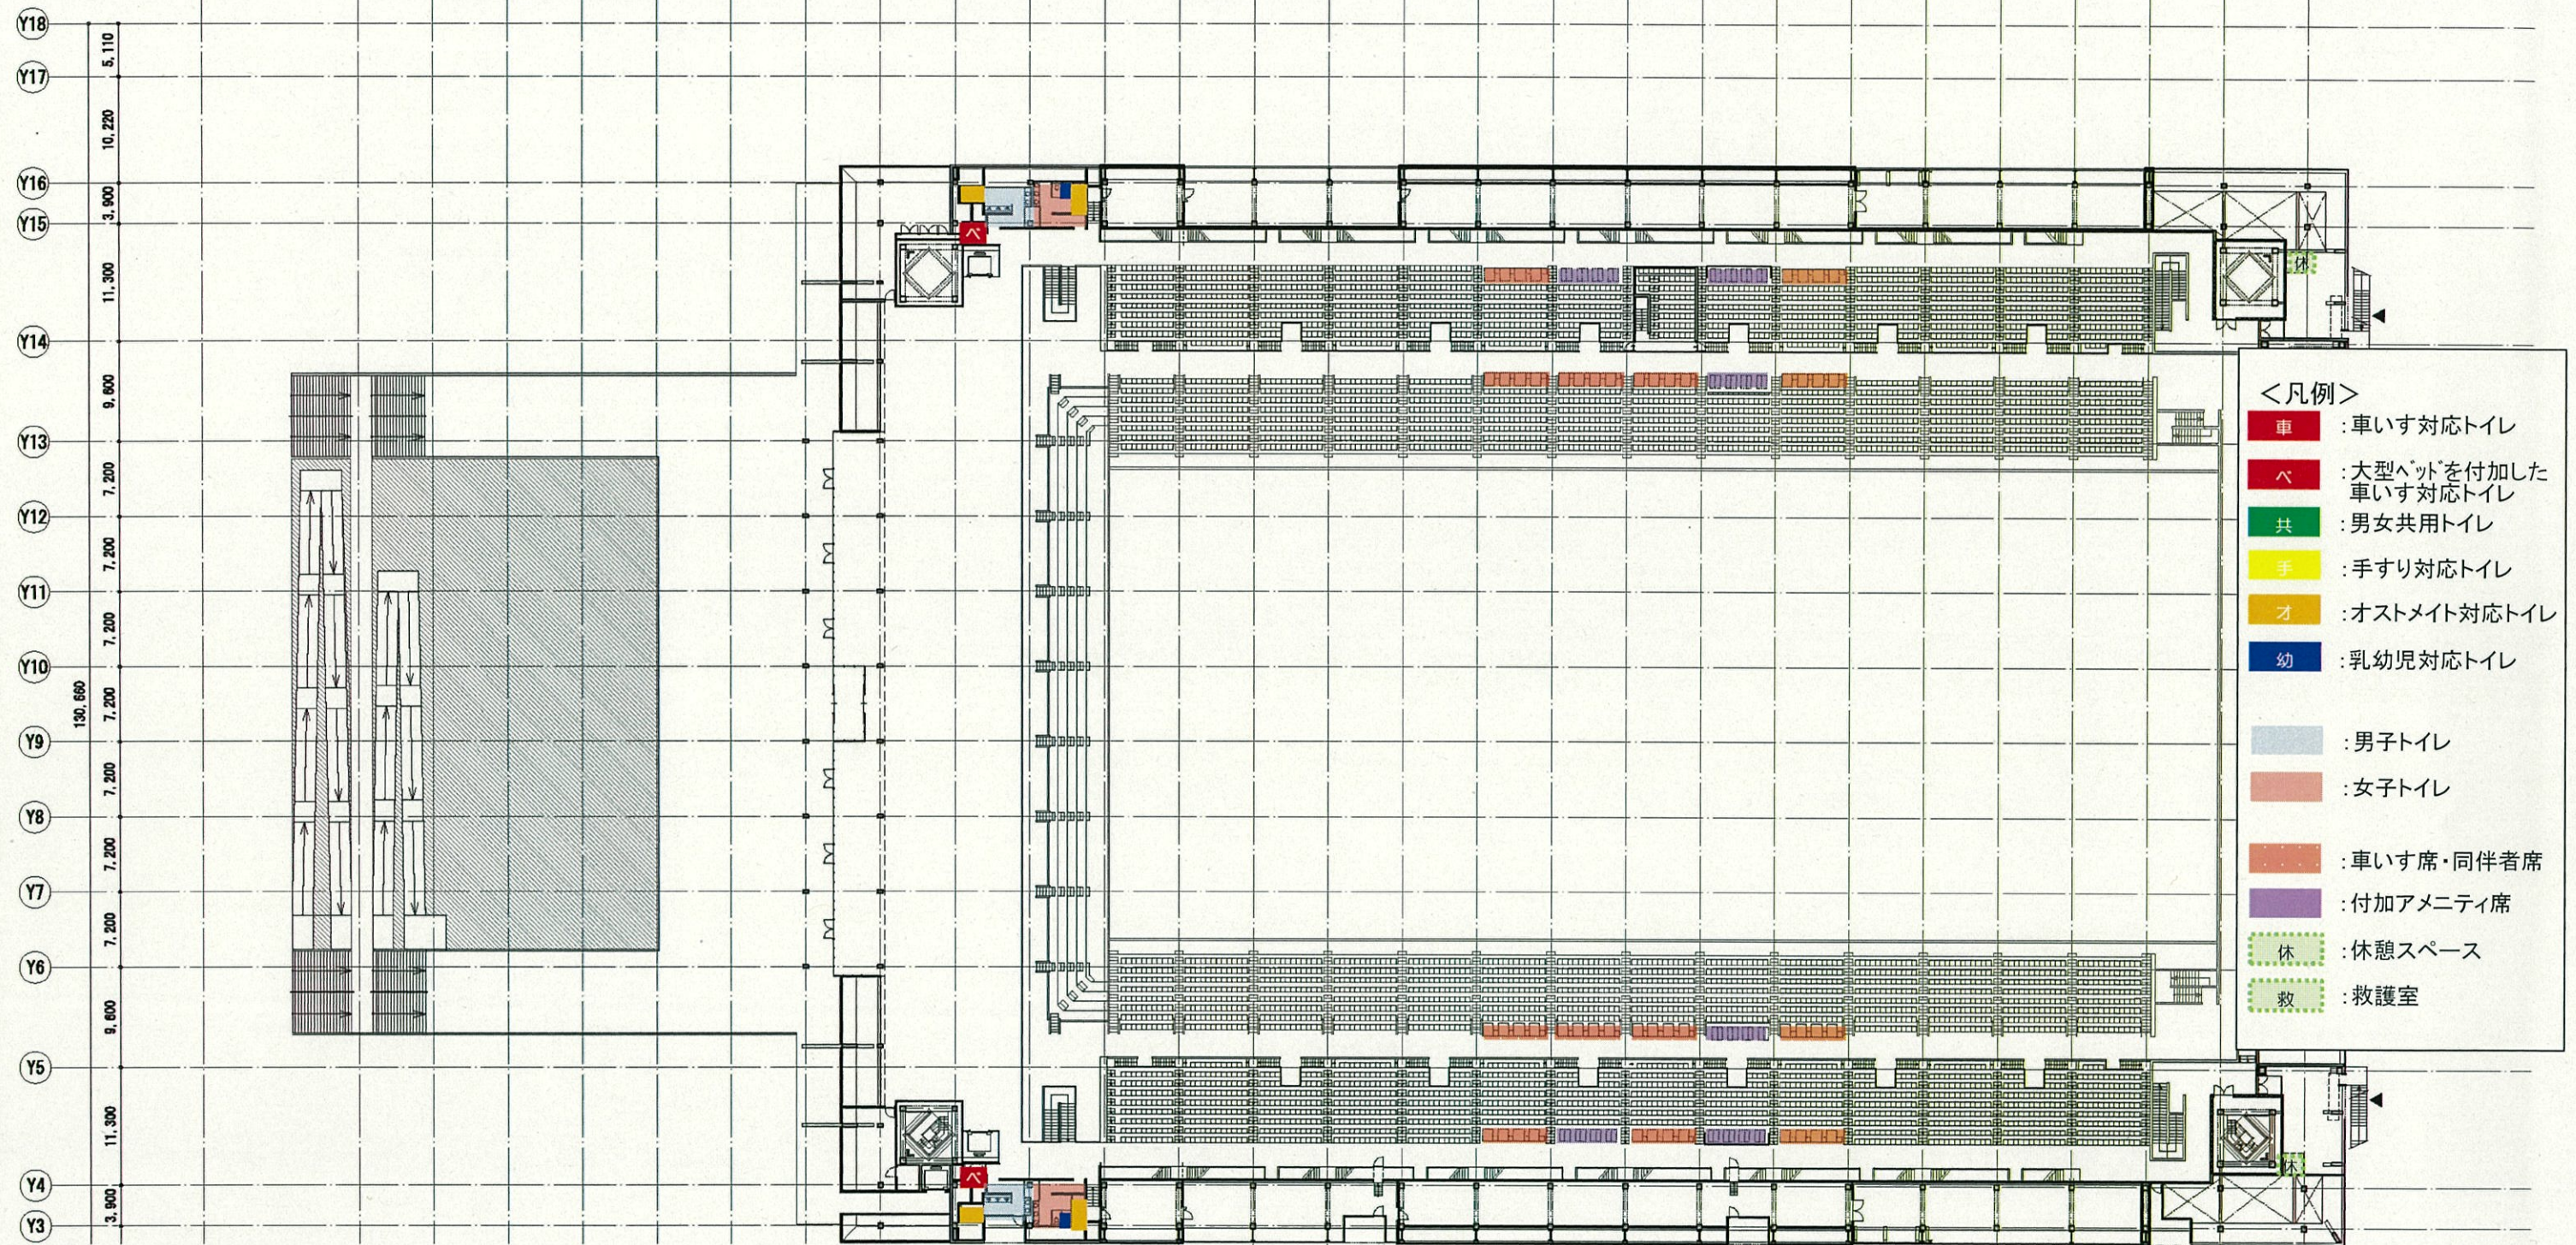

各種トイレのイメージ

①トイレ(機能分散)の考え方

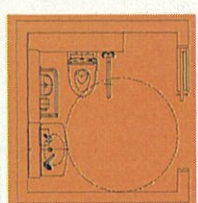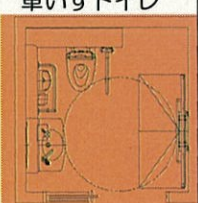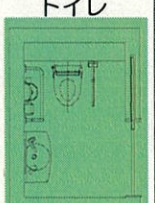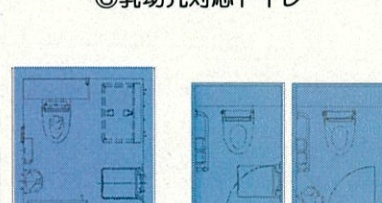
共用部分のトイレ			男女別トイレ内などのトイレ		
 		異性介助など	    		
①車いすトイレ	②大型ベッド付車いすトイレ	③男女共用トイレ	④手すり付トイレ	⑤オストメイト対応トイレ	⑥乳幼児対応トイレ
					

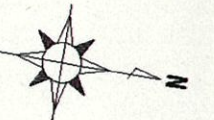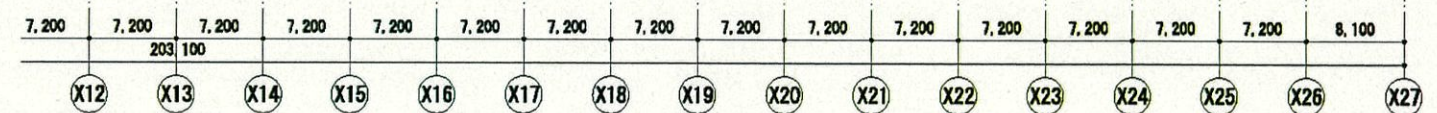

車いす席・付加アメニティ席レイアウト（大会時）


20,000 席引渡しモード時

- ：車いす席位置
- ：付加アメニティ席位置

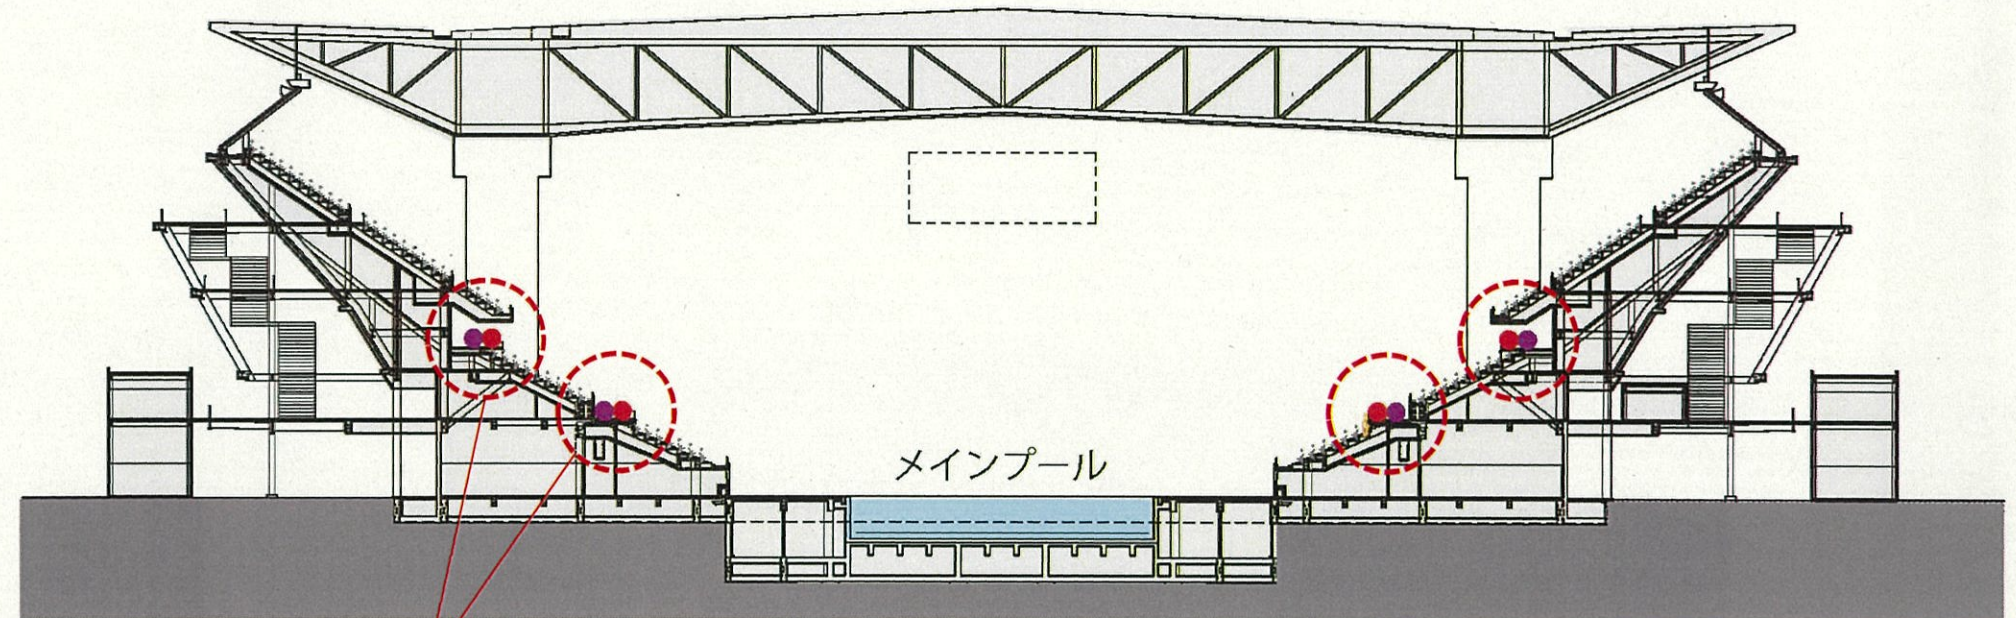

東西断面図

車いす席の分散配置
付加アメニティ席の設置

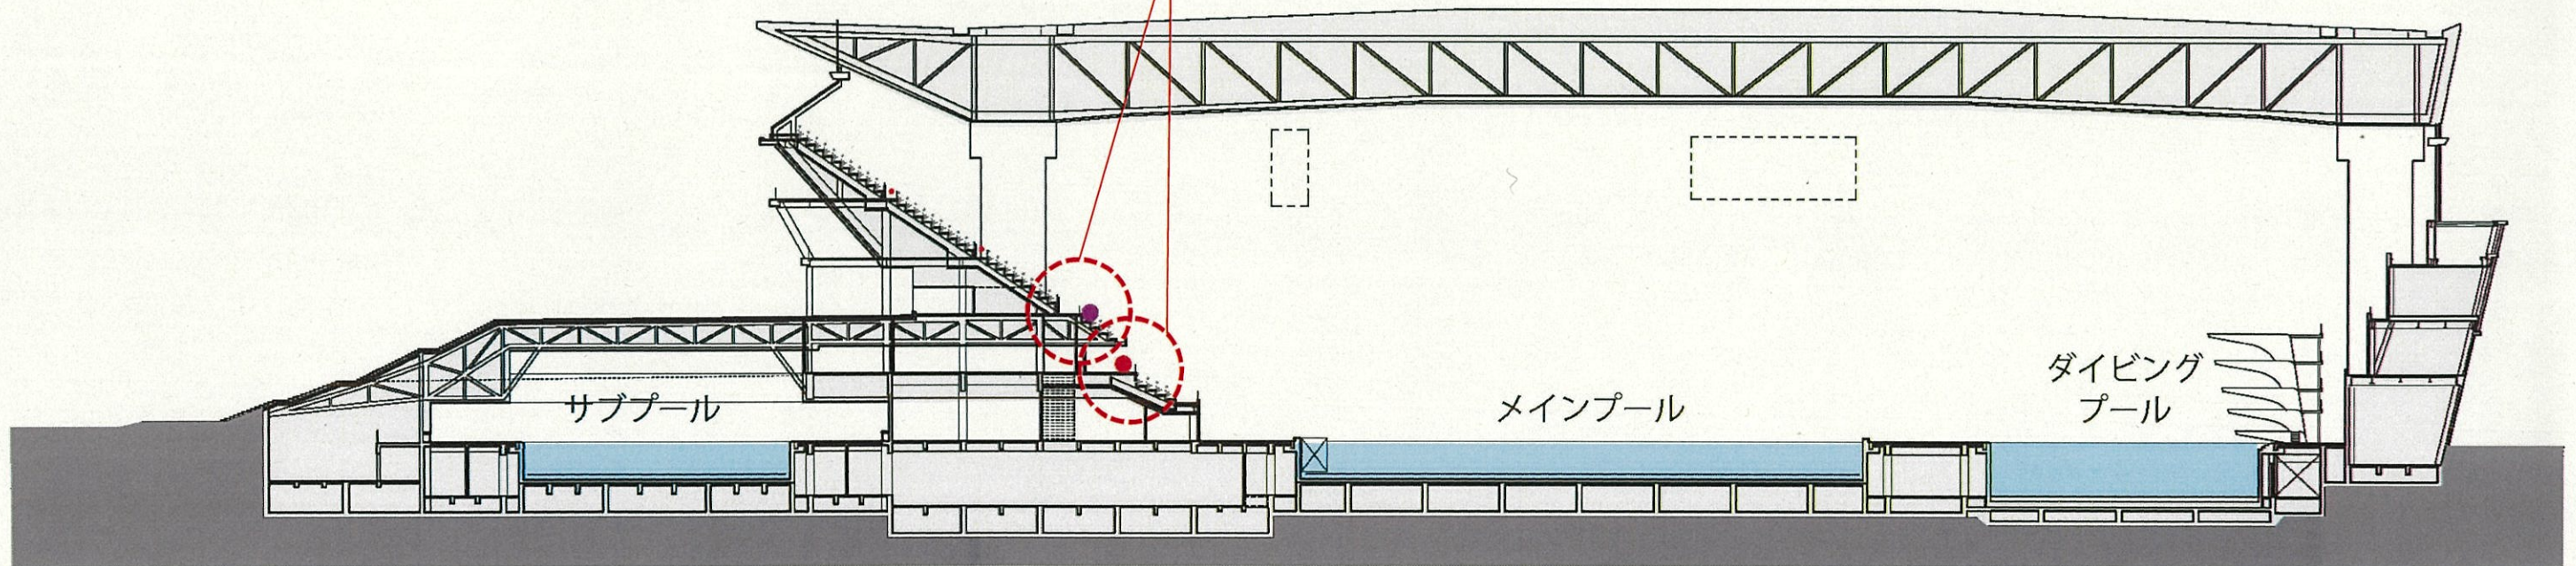


南北断面図

車いす席・付加アメニティ席レイアウト（大会後）

5,000 席レガシーモード時


●：車いす席位置

●：付加アメニティ席位置

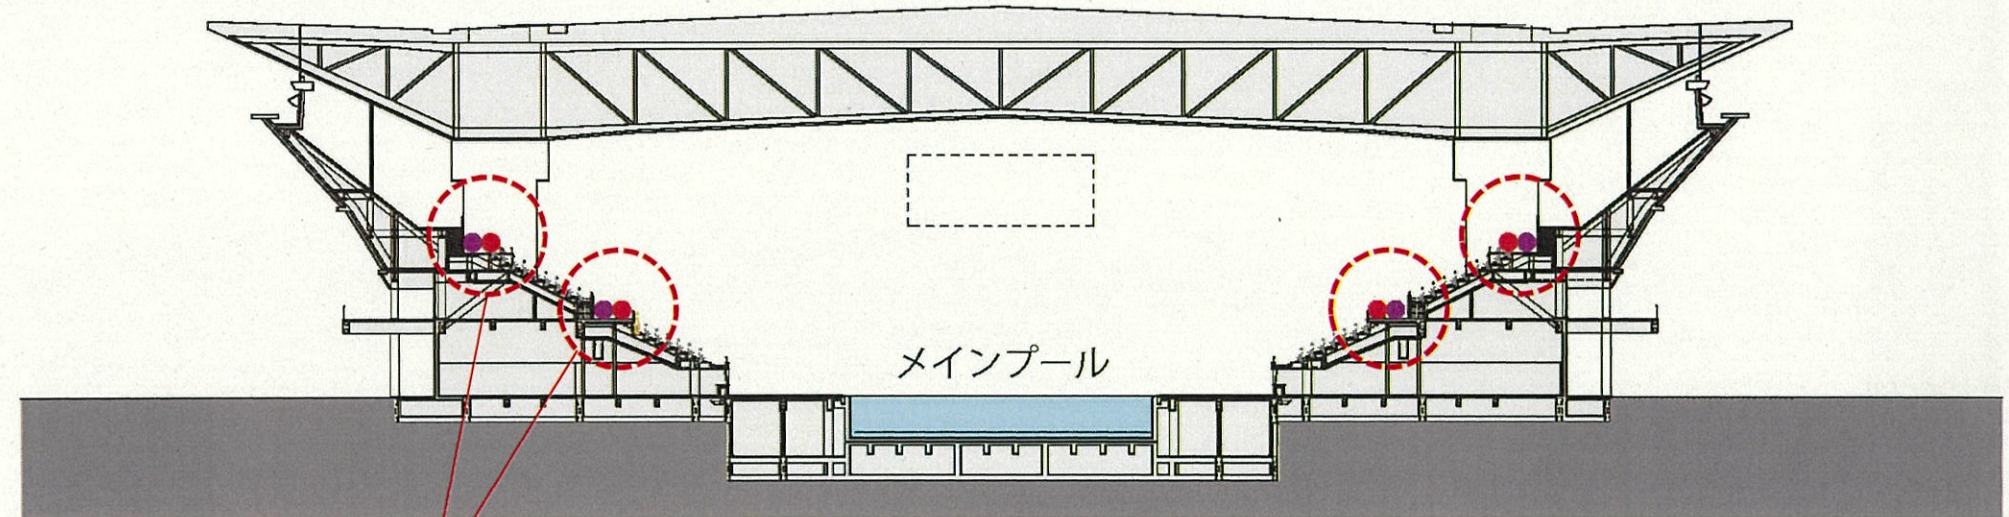

車いす席の分散配置
付加アメニティ席の設置

東西断面図

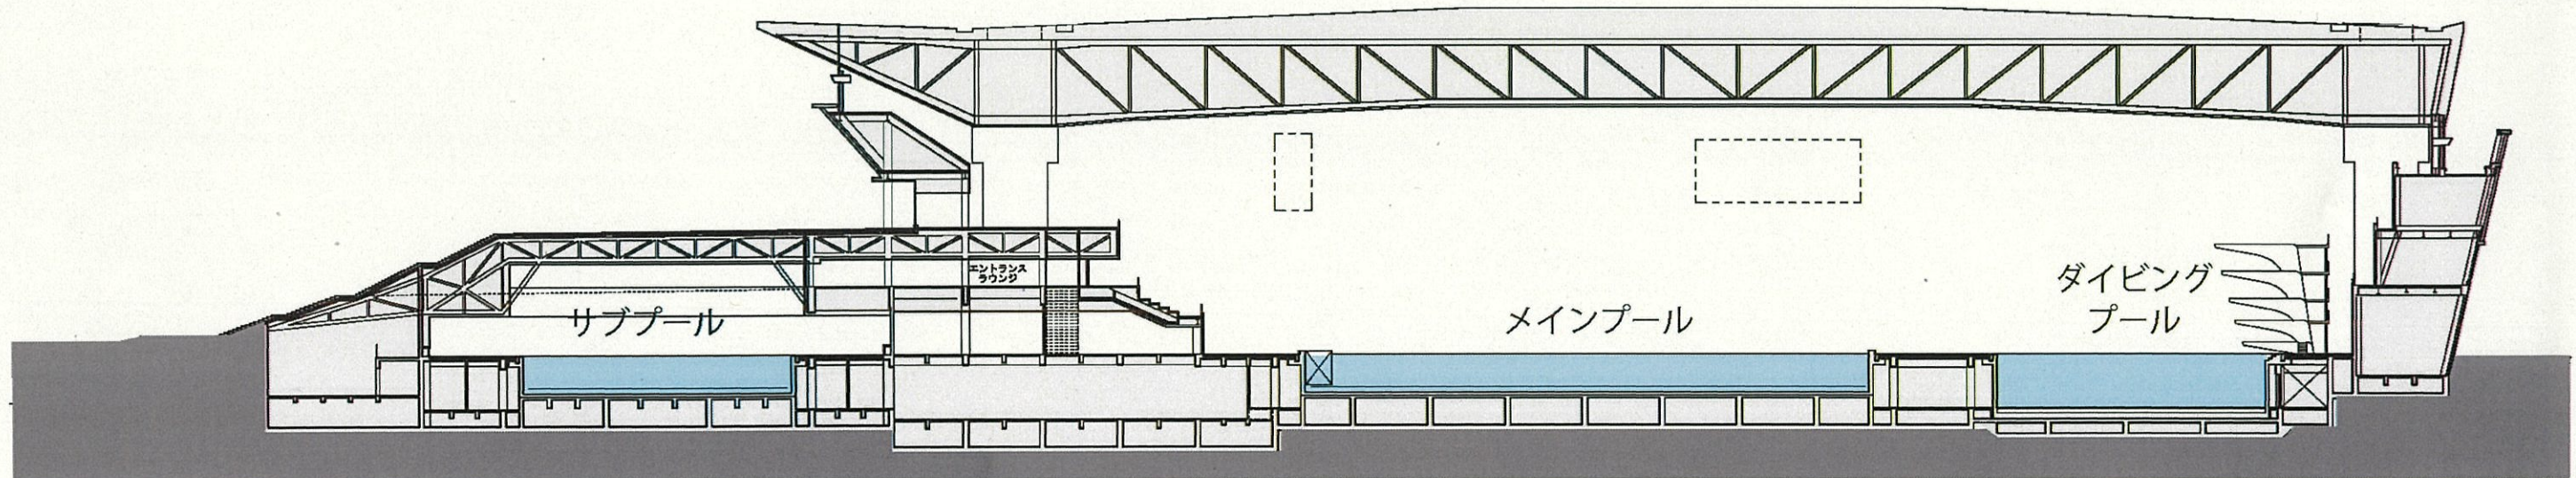

南北断面図